


Схема расположения границ публичного сервитута
Линейный объект: "Распределительный газопровод и газопроводы-вводы по г.п. Ульяновка (1-й этап)"
Местоположение: Ленинградская область, Тосненский район, г.п. Ульяновка
Кадастровый квартал: 47:26:0301014
Площадь публичного сервитута: 181 кв.м.

Приложение
к постановлению администрации
Ульяновского городского поселения
Тосненского муниципального района
Ленинградской области
от 08.11.2024 г. № 660
для
документов

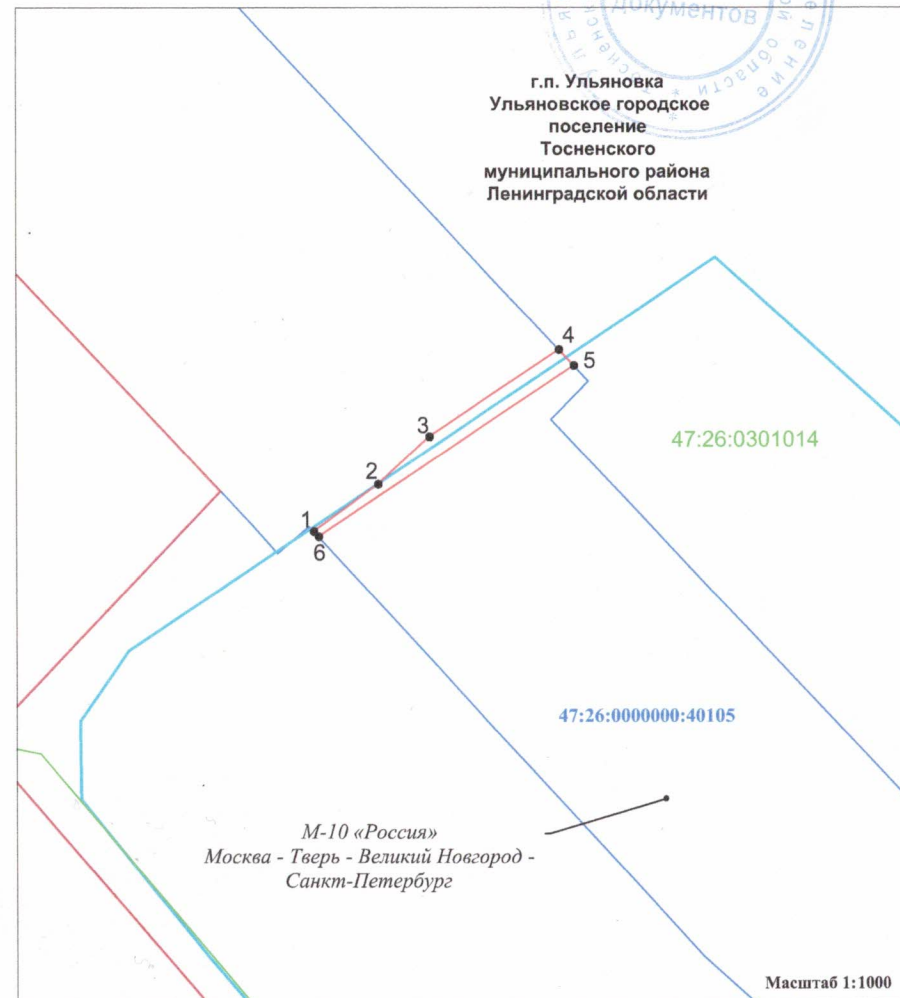

Масштаб 1:4000



Используемые условные знаки и обозначения:

- - проектные границы публичного сервитута;
- - проектное местоположение линейного объекта (газопровода);
- - граница земельного участка, в отношении которого испрашивается публичный сервитут и сведения о котором содержатся в Едином государственном реестре недвижимости;
- - граница кадастрового квартала;
- - граница населенного пункта;
- 47:26:0000000:40105 - кадастровый номер земельного участка, в отношении которого испрашивается публичный сервитут
- 47:07:1002001 - номер кадастрового квартала;
- 1 - характерная точка границы публичного сервитута.