

Утверждена постановлением администрации  
Ульяновского городского поселения  
Тосненского района Ленинградской области  
от 30.09.2016 № 321  
(в ред. постановления от 26.04.2019 №253/1)

Экспликация.

1. Земельный участок для размещения НТО по адресу г.п. Ульяновка Привокзальная площадь у существующей часовни S=126 кв.м. КН 47:26.0301008:96
2. Земельный участок для размещения НТО по адресу г.п. Ульяновка пр. Советский, около д. 2 S=59 кв.м.
3. Земельный участок для размещения НТО по адресу г.п. Ульяновка, пр. Советский у д. 2 S=58 кв.м. КН 47:26.0301005:312.
4. Земельный участок для размещения НТО по адресу г.п. Ульяновка, пр. Советский, напротив д. 8а S=400 кв.м.
5. Земельный участок для размещения НТО по адресу г.п. Ульяновка, пр. Советский, напротив д. 13а S=570 кв.м.
6. Земельный участок для размещения нестационарной торговой сети по адресу г.п. Ульяновка, пр. Советский, рядом с д. 13а S=900 кв.м.
7. Земельный участок для размещения НТО по адресу г.п. Ульяновка, пр. Советский у д. 28а S=195 кв.м. КН 47:26.0301005:125

Условные обозначения



Границы земельных участков поставленные на кадастровый учет



Границы существующих земельных участков под размещение нестационарных торговых объектов




Границы проектируемых земельных участков под размещение нестационарных торговых объектов

1

Номер земельного участка под размещение нестационарных торговых объектов

Схема размещения нестационарных торговых объектов на территории Ульяновского городского поселения Тосненского района Ленинградской области		Стадия	Масса	Масштаб
Адрес: Ленинградская обл. Тосненский р-он, г.п. Ульяновка.				1:2000
Графическая часть.		Лист 1	Листов 5	
		ООО "Геюид"		
Должность	ФИО	Подпись	Дата	
Директор	Гильбрядов О.М.			
Нач отдела	Галева С.В.			
Исполнитель	Гершенков Ф.А.			

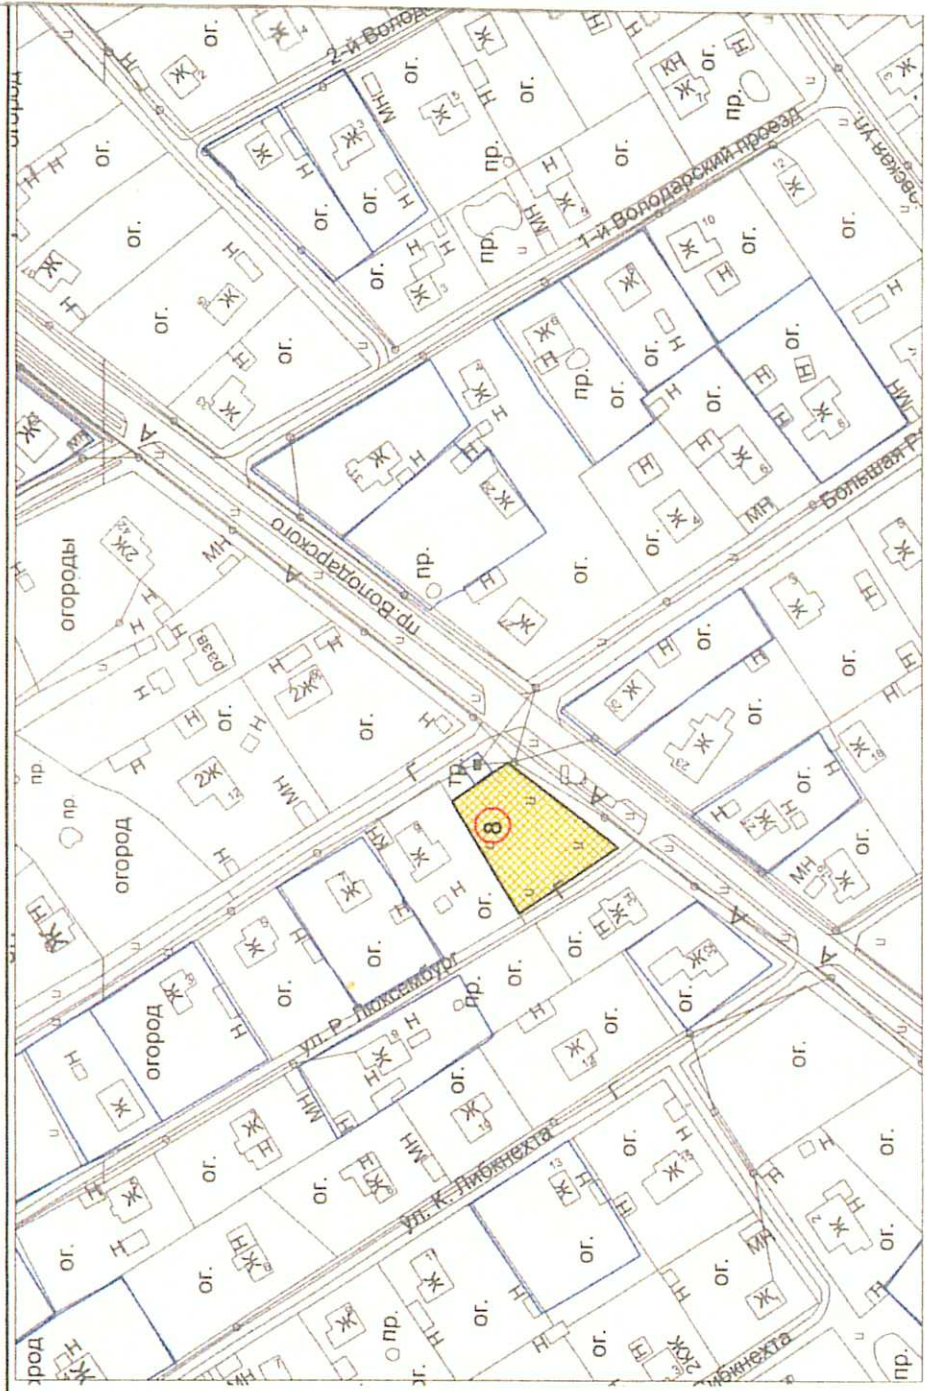

Утверждена постановлением администрации  
Ульяновского городского поселения  
Тосненского района Ленинградской области  
от 30.09.2016 № 321

(в ред. постановления от 26.04.2019 №253/1)

Экспликация:

- 8. Земельный участок для размещения НТО по адресу  
г.п. Ульяновка пр. Володарского, рядом с д. 38. S=1000 кв.м.
- 13. Земельный участок для размещения НТО по адресу  
г.п. Ульяновка на пересечении ул. Лесная и ул. Ульяновская  
дорожка S=300 кв.м.

Условные обозначения

Границы земельных участков поставленные на  
кадастровый учет



Границы существующих земельных участков под  
размещение нестационарных торговых объектов



Границы проектируемых земельных участков под  
размещение нестационарных торговых объектов



Номер земельного участка под размещение  
нестационарных торговых объектов

8


Схема размещения нестационарных торговых объектов на  
территории Ульяновского городского поселения  
Тосненского района Ленинградской области

Должность	ФИО	Подпись	Дата	Стадия	Масса	Масштаб
Директор	Гниломедов О.М.					1:2000
Нач. отдела	Галева С.В.			Лист 2		Листов 5
Исполнитель	Терещенко С.А.					
Графическая часть.				ООО "Геонид"		

Адрес: Ленинградская обл.  
Тосненский р-он, г.п. Ульяновка.

Графическая часть.

ООО "Геонид"

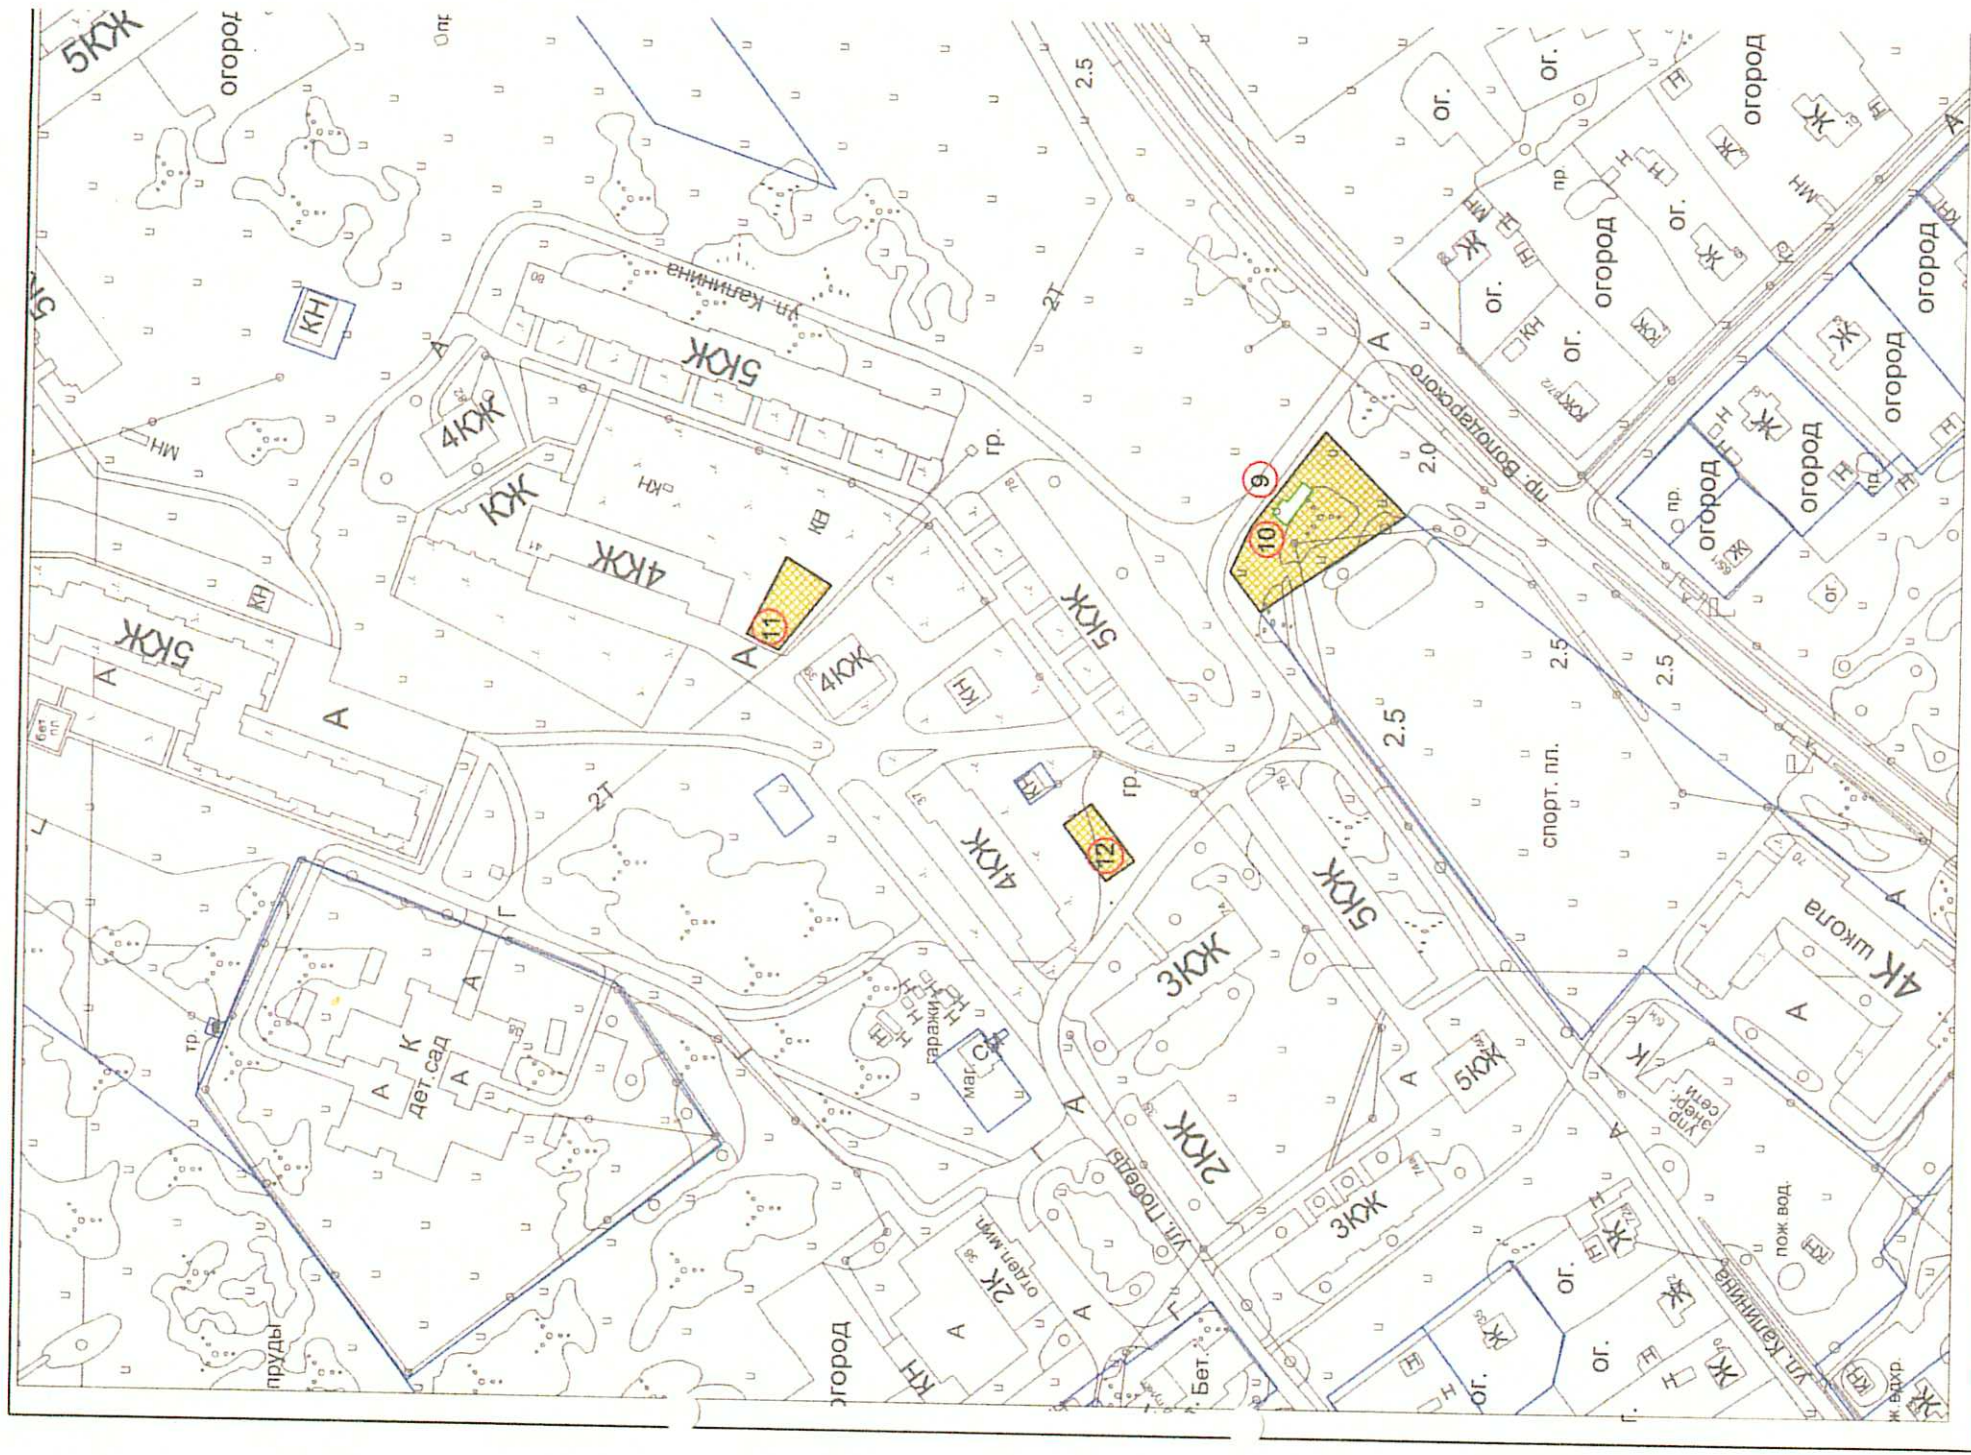

Утверждена постановлением администрации  
Ульяновского городского поселения  
Тосненского района Ленинградской области  
от 30.09.2016 № 321  
(в ред. постановления от 26.04.2019 №253/1)

Экспликация

- 9. Земельный участок для размещения НТО по адресу  
г.п. Ульяновка ул. Калинина д.78а S=55 кв.м.  
КН 47.26.0301007.169
- 10. Земельный участок для размещения НТО по адресу  
г.п. Ульяновка ул. Калинина около д. 78а S=1120 кв.м
- 11. Земельный участок для размещения НТО по адресу  
г.п. Ульяновка, ул. Победы, напротив д. 39 S=300 кв.м.
- 12. Земельный участок для размещения НТО по адресу  
г.п. Ульяновка, ул. Калинина, напротив д. 74 S=200 кв.м

Условные обозначения



Границы земельных участков поставленные на  
кадастровый учет



Границы существующих земельных участков под  
размещение нестационарных торговых объектов




Границы проектируемых земельных участков под  
размещение нестационарных торговых объектов

9

Номер земельного участка под размещение  
нестационарных торговых объектов

Схема размещения нестационарных торговых объектов на территории Ульяновского городского поселения Тосненского района Ленинградской области		Стадия	Масса	Масштаб
Адрес: Ленинградская обл. Тосненский р-он, г.п. Ульяновка.				1:2000
Графическая часть.		Лист 3	Листов 5	
		ООО "ГеоИД"		
Должность	ФИО	Подпись	Дата	
Директор	Гнипидов С.И.			
Нач. отдела	Галкина О.В.			
Исполнитель	Терещин О.А.			

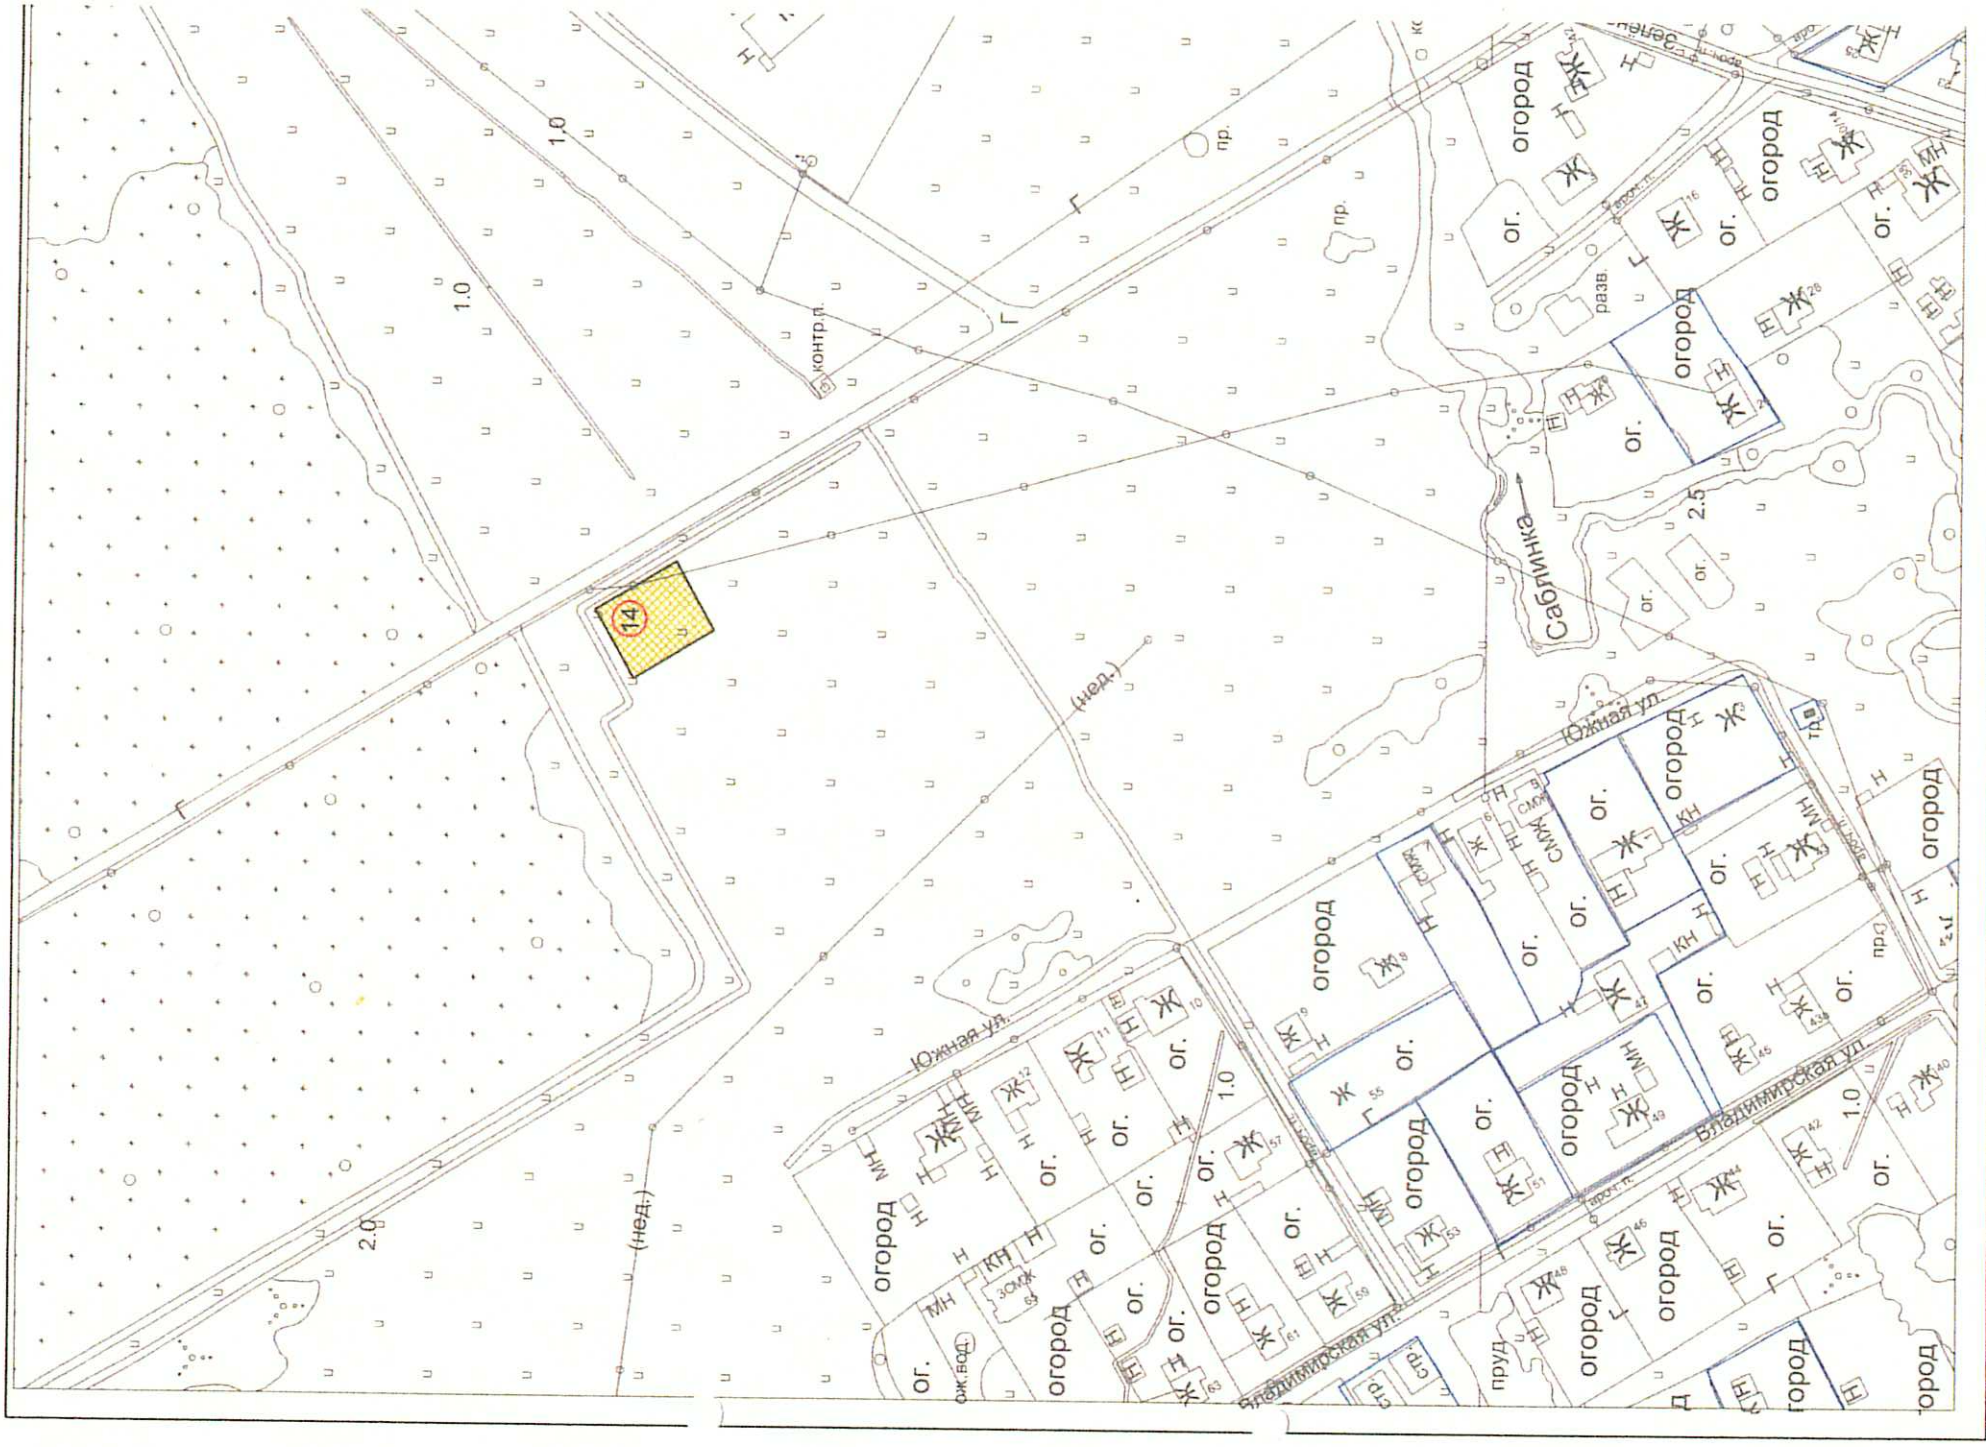

Утверждена постановлением администрации  
Ульяновского городского поселения  
Тосненского района Ленинградской области  
от 30.09.2016 № 321  
(в ред. постановления от 26.04.2019 №253/1)

Экспликация:

14. Земельный участок для размещения НТО по адресу  
г.п. Ульяновка ул.Кладбищенская у.д.1 S=600 кв.м.

Условные обозначения



Границы земельных участков поставленные на  
кадастровый учет



Границы существующих земельных участков под  
размещение нестационарных торговых объектов



Границы проектируемых земельных участков под  
размещение нестационарных торговых объектов

14

Номер земельного участка под размещение  
нестационарных торговых объектов

Должность	ФИО	Подпись	Дата
Директор	Гниломедов В.В.		
Нач. отдела	Галева С.В.		
Исполнитель	Терещевид С.А.		

Стадия	Масса	Масштаб
		1:2000
Лист 4	Листов 5	

Схема размещения нестационарных торговых объектов на территории Ульяновского городского поселения Тосненского района Ленинградской области

Адрес: Ленинградская обл.  
Тосненский р-он, г.п. Ульяновка.

Графическая часть.

ООО "Геонд"





Утверждена постановлением администрации  
Ульяновского городского поселения  
Тосненского района Ленинградской области  
от 30.09.2016 № 321  
(в ред. постановления от 26.04.2019 №253/1)

Экспликация:

15. Земельный участок для размещения НТО по адресу  
г.п. Ульяновка ул. Л.Толстого у д.42а S=290 кв.м.







-  Границы земельных участков поставленные на кадастровый учет
  -  Границы существующих земельных участков под размещение нестационарных торговых объектов
  -  Границы проектируемых земельных участков под размещение нестационарных торговых объектов
- 15  
Номер земельного участка под размещение нестационарных торговых объектов

Схема размещения нестационарных торговых объектов на территории Ульяновского городского поселения Тосненского района Ленинградской области		Стадия	Масса	Масштаб
Адрес: Ленинградская обл. Тосненский р-он, г.п. Ульяновка.				1:2000
Графическая часть.		Лист 5	Листов 5	
		ООО "Геонид"		
Должность	ФИО	Подпись	Дата	
Директор	Гниломельцев В.А.			
Нач.отдела	Галева С.В.			
Исполнитель	Терещенко А.А.			



Утверждена постановлением администрации  
Ульяновского городского поселения  
Тосненского района Ленинградской области от  
от 30.09.2016 № 321  
(в ред. постановления от 26.04.2019 №253/1 )

Экспликация:

16. Земельный участок для размещения НТО по адресу  
г.п. Ульяновка ул. Калинина уд. 9/1 S=300 кв.м.
19. Земельный участок для размещения НТО по адресу  
г.п. Ульяновка ул. Вокзальная, у д. 9 S=60 кв.м.

Границы земельных участков поставленные на  
кадастровый учет



Границы существующих земельных участков под  
размещение нестационарных торговых объектов



Границы проектируемых земельных участков под  
размещение нестационарных торговых объектов




16

Номер земельного участка под размещение  
нестационарных торговых объектов

Должность	ФИО	Подпись	Дата
Директор	Гниломедов О. М.		
Нач. отдела	Галева С. В.		
Исполнитель	Терещенко О. А.		
Графическая часть			
ООО "Геонид"			

Схема размещения нестационарных торговых объектов на территории Ульяновского городского поселения Тосненского района Ленинградской области	Стадия	Масса	Масштаб
Адрес: Ленинградская область, Тосненский район, г.п. Ульяновка.			1:2000
	Лист	Листов	

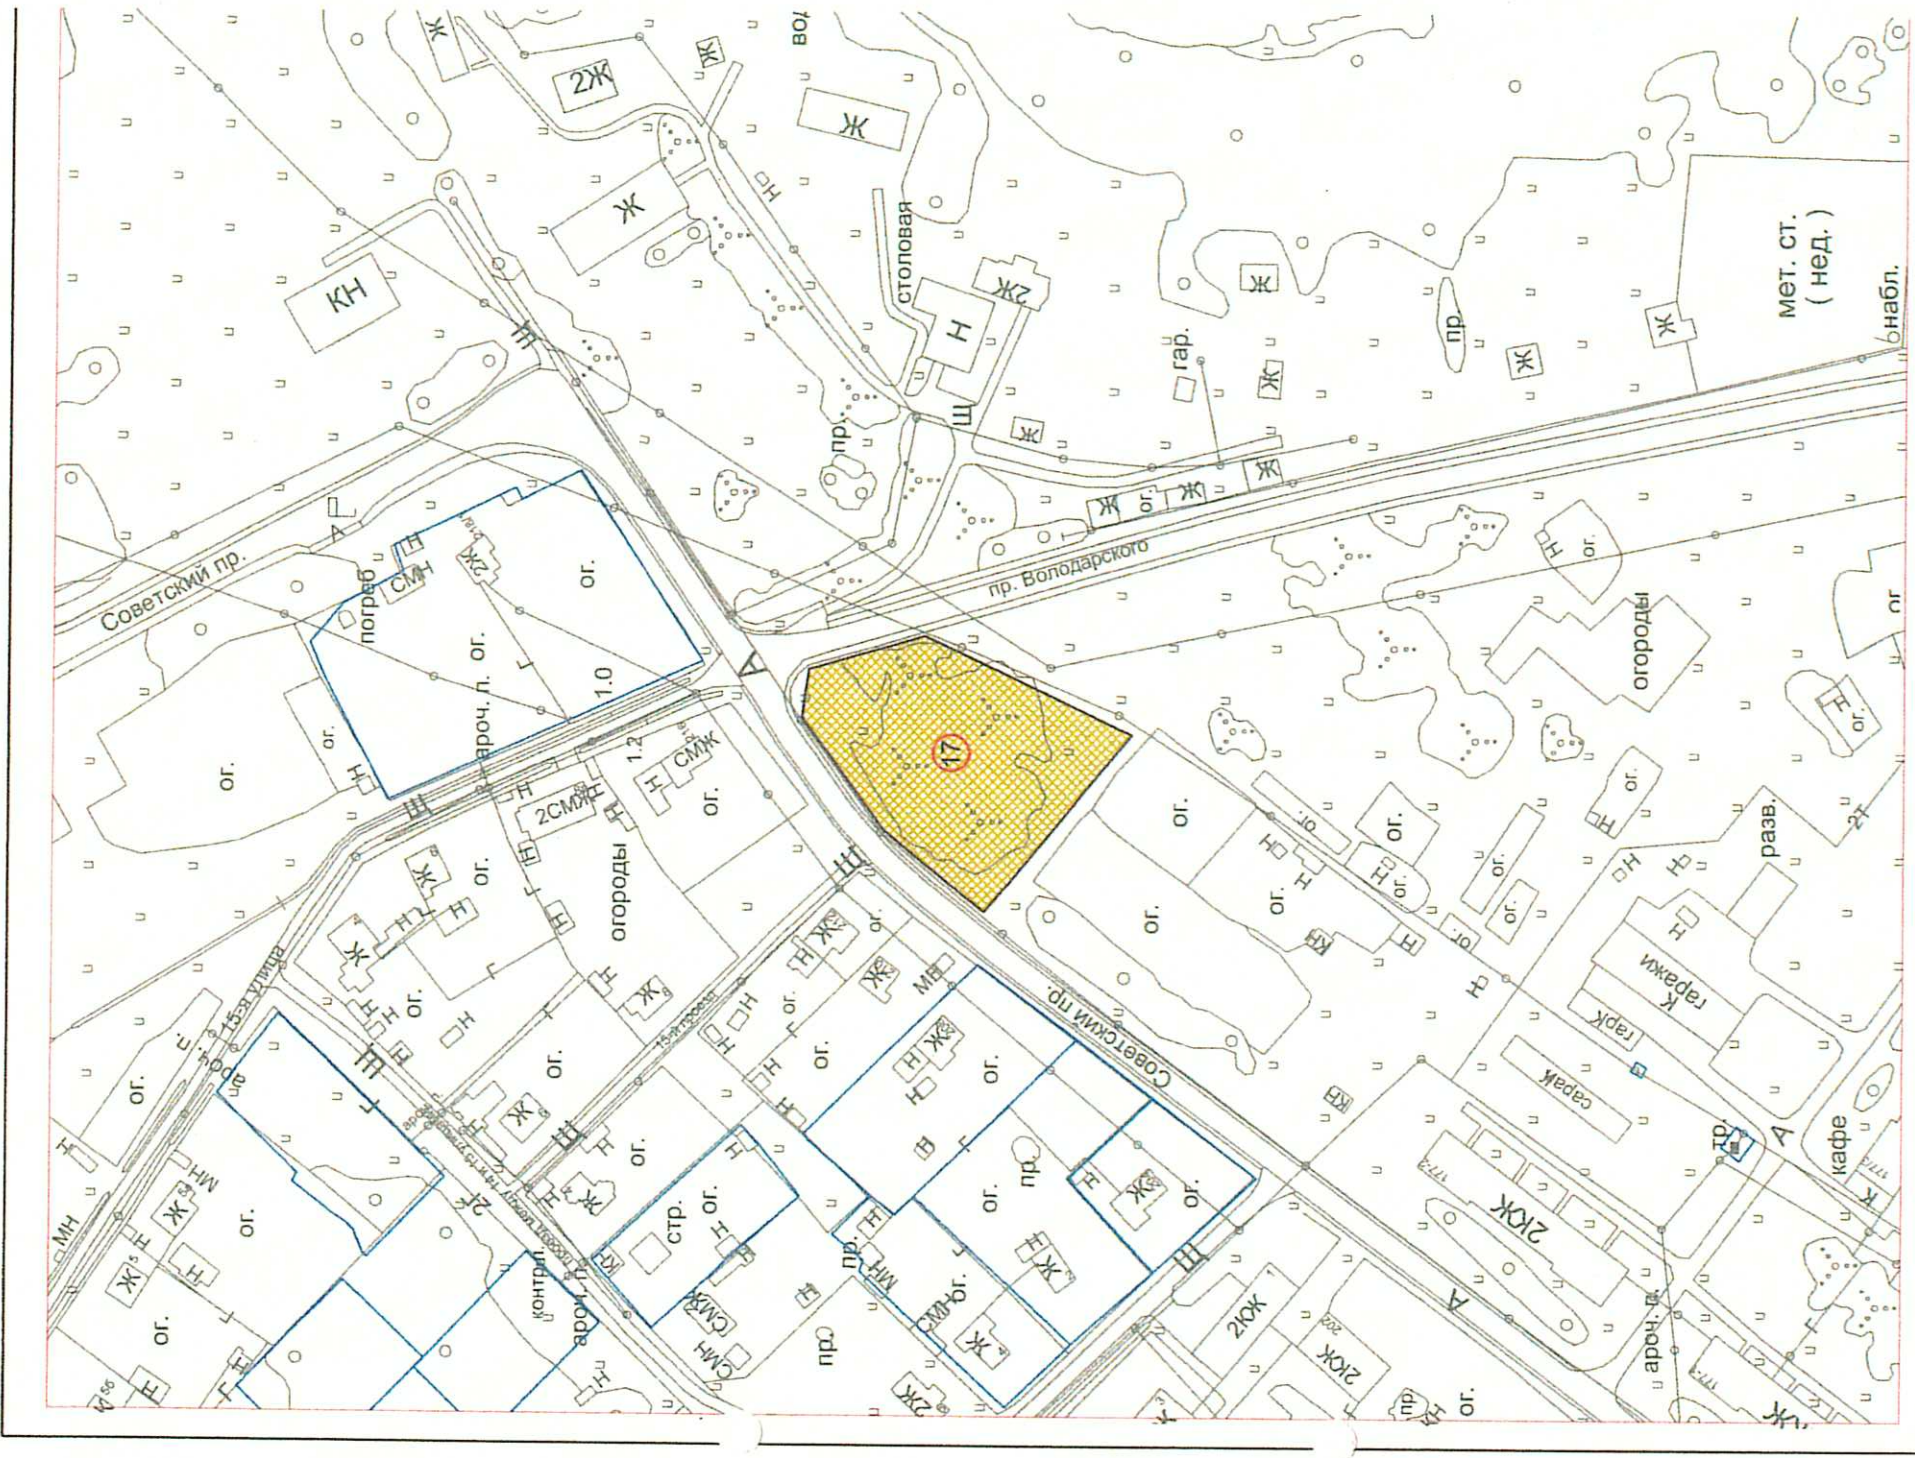

Утверждена постановлением администрации  
Ульяновского городского поселения  
Тосненского районг. Ленинградской области  
от 30.09.2016 № 321  
(в ред. постановления от 26.04.2019 №253/1)

Экспликация.

17. Земельный участок для размещения НТО по адресу  
г.п. Ульяновка пр. Советский напротив д. 216/2 S=3600 кв.м.



Границы земельных участков поставленные на  
кадастровый учет



Границы существующих земельных участков под  
размещение нестационарных торговых объектов



Границы проектируемых земельных участков под  
размещение нестационарных торговых объектов


17

Номер земельного участка под размещение  
нестационарных торговых объектов

Схема размещения нестационарных торговых объектов на территории Ульяновского городского поселения Тосненского района Ленинградской области		Стадия	Масса	Масштаб
Адрес: Ленинградская обл. Тосненский р-он, г.п. Ульяновка.				1:2000
Графическая часть.		Лист 4	Листов 4	
ООО "ГеоИД"				

Должность	ФИО	Подпись	Дата
Директор	Гнигмелов О.М.		
Нач.отдела	Галева С.В.		
Исполнитель	Тереженко А.А.		

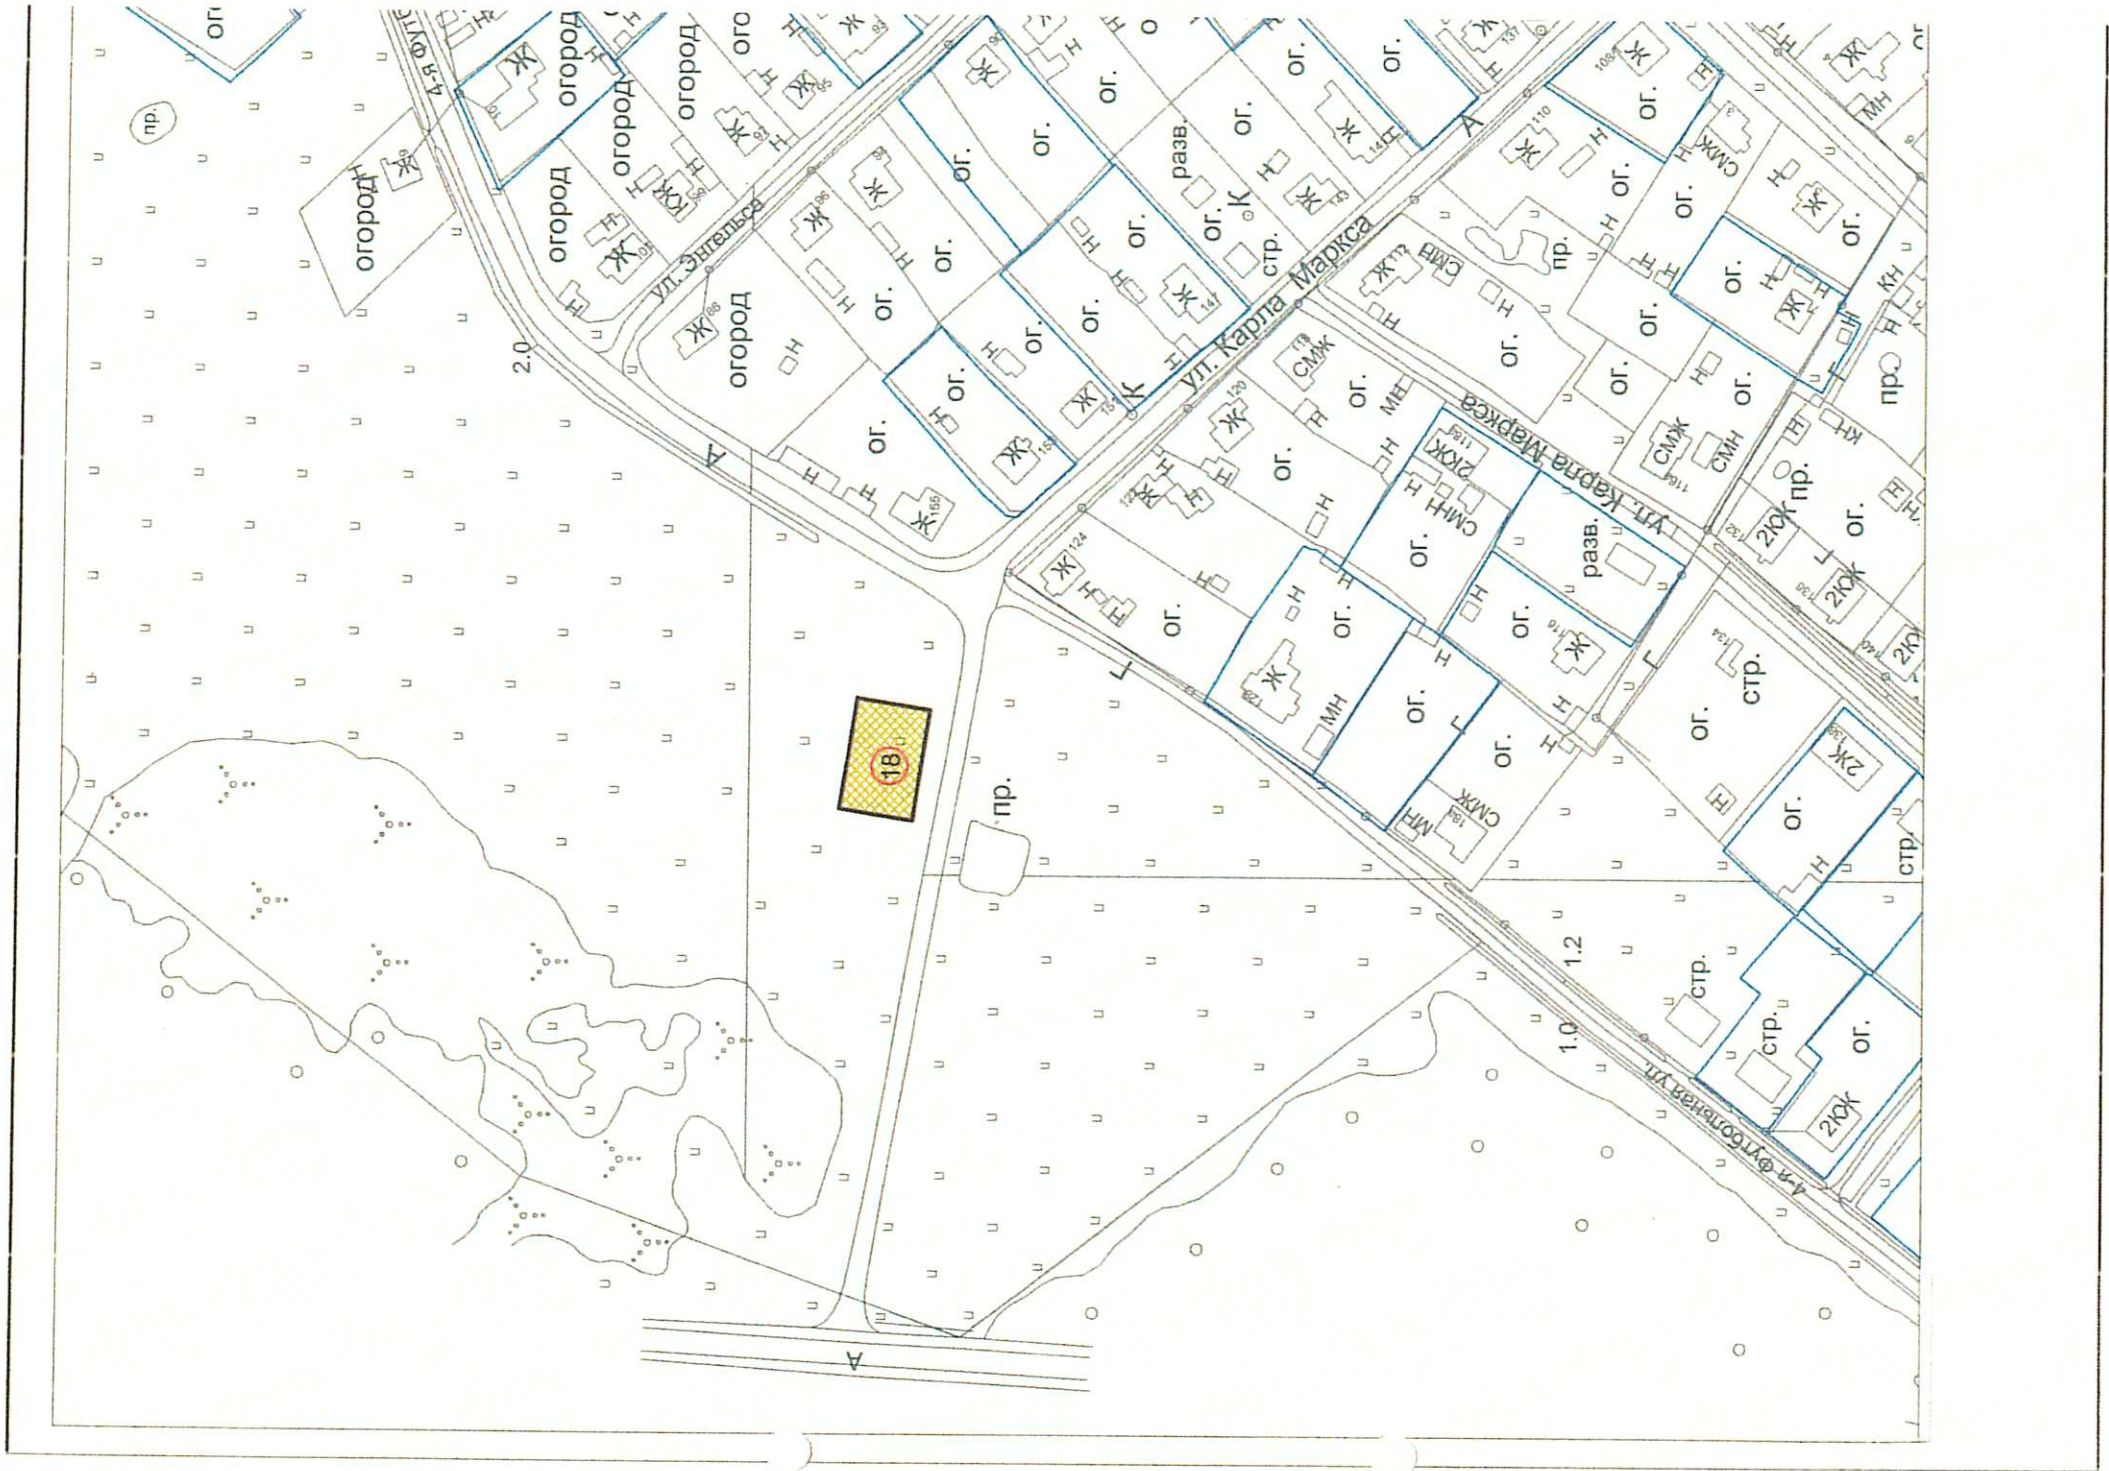

Утверждена постановлением администрации  
Ульяновского городского поселения  
Тосненского района Ленинградской области  
от 30.09.2016 № 321  
(в ред. постановления от 26.04.2019 №253/1)

Экспликация:

18. Земельный участок для размещения НТО по адресу  
г.п. Ульяновка , напротив д. 155 по ул. Карла Маркса S=600 кв.м.



Границы земельных участков поставленные на  
кадастровый учет



Границы проектируемых земельных участков под  
размещение нестационарных торговых объектов

18

Номер земельного участка под размещение  
нестационарных торговых объектов


Схема размещения нестационарных торговых объектов на территории Ульяновского городского поселения Тосненского района Ленинградской области		Стадия	Масса	Масштаб
Адрес: Ленинградская обл. Тосненский р-он, г.п. Ульяновка напротив д. 155 по ул. Карла Маркса				1:2000
Графическая часть.		Лист 8	Листов 1	
Должность	ФИО	Подпись	Дата	
Директор	Пигомедра О.М.			
Нач. отдела	Гадеева С.В.			
Исполнитель	Терещенко О.А.			





Экспликация:


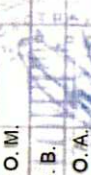

20. Земельный участок для размещения НТО по адресу  
г.п. Ульяновка ул. Ульяновская Дорожка, у д. 51, S=480 кв.м.

 Границы земельных участков поставленные на кадастровый учет

 Границы существующих земельных участков под размещение нестационарных торговых объектов

 Границы проектируемых земельных участков под размещение нестационарных торговых объектов

 Номер земельного участка под размещение нестационарных торговых объектов

Схема размещения нестационарных торговых объектов на территории Ульяновского городского поселения Тосненского района Ленинградской области		Стадия	Масса	Масштаб
Адрес: Ленинградская область, Тосненский район, г.п. Ульяновка.		Лист	Листов	1:2000
Должность	ФИО	Подпись	Дата	
Директор	Гниломедов О. М.			
Нач. отдела	Галева С. В.			
Исполнитель	Терещенко О. А.			
Графическая часть		ООО "Геоид"		