

**Благоустройство общественной территории для активного отдыха по  
ул. Победы в Ульяновском городском поселении  
Тосненского района Ленинградской области**

г.п. Ульяновка 2019 г.

Создание комфортной среды для жизни граждан с каждым годом становится все актуальней. Граждане самостоятельно проводят разовые акции по расчистке заброшенных территорий, озеленению и организуют использование этих мест для отдыха и спорта. Здоровый образ жизни и спорт приобретают все большую популярность. Всё чаще можно видеть людей различного возраста, катающихся на велосипедах, роликах и скейтбордах, совершающих пробежки, посещающих тренажерные залы. Зимой молодежь и взрослые с удовольствием катаются на лыжах и коньках. Поэтому решено разработать проект для обустройства площадки для активных игр детей, подростков и взрослых на территории поселения.

В ходе реализации представленного проекта планируется обустроить площадку для занятий скейтбордингом и катанием на роликовых коньках для детей и подростков с начинающим уровнем катания. Предусмотренное проектом оборудование позволит молодым спортсменам изучить базовые трюки, прыжки и скольжения, а также отточить свои навыки более опытным спортсменам. Также будет установлена хоккейная коробка для игры в зимнее время года. В командную игру можно будет играть детям всех возрастов, а также родители могут интересно провести время с детьми. По периметру площадки будет расположена велодорожка с дорожной инфраструктурой (сеть проезжих частей, тротуаров) и техническими средствами организации дорожного движения (светофоры, дорожные знаки, дорожная разметка). В ходе игр дети смогут обучиться правилам безопасного поведения на улицах и формировать у себя необходимые навыки.

На данный момент эта площадка будет единственной площадкой для активного отдыха со свободным доступом, так как спортивные площадки и стадионы школ поселения – ограничены для посещения жителями, остальные площадки и территории не предназначены для активного отдыха. Также будет являться уникальной площадкой для практического обучения детей основам ПДД и безопасного поведения на дороге. Наличие такой площадки обеспечит закрепление учащимися школы знаний Правил дорожного движения; привлечет учащихся к участию в пропаганде среди сверстников Правил безопасного поведения на улицах дорог; учащихся к систематическим занятиям физкультурой и спортом. Проведение занятий на данной площадке усовершенствует работы по предотвращению ДТП с участием детей и подростков. Станет доступной реализация пропаганды среди учащихся школ и детского сада Правил дорожного движения РФ и привитие твердых навыков безопасного поведения на улицах и дорогах.

В результате общественных голосований жителями Ульяновского городского поселения было выражено желание обустроить именно общественную территорию по ул. Победы. Микрорайон, в котором расположена данная территория, застроен многоквартирными домами, здесь расположена школа и детский сад. Также расположено здание для дополнительного образования МКОУ дополнительного образования «Дом детского творчества п. Ульяновка».

Основной идеей проекта является создание условий для доступности занятий абсолютно для всех категорий жителей. Реализация проекта позволит решить целый комплекс проблем. Будет спокойнее родителям, чьи дети будут находиться на специализированной площадке. Молодёжь сможет заниматься в современных условиях. Наличие современного оборудования даст возможность заинтересовать еще больше взрослых и детей проводить активно время.














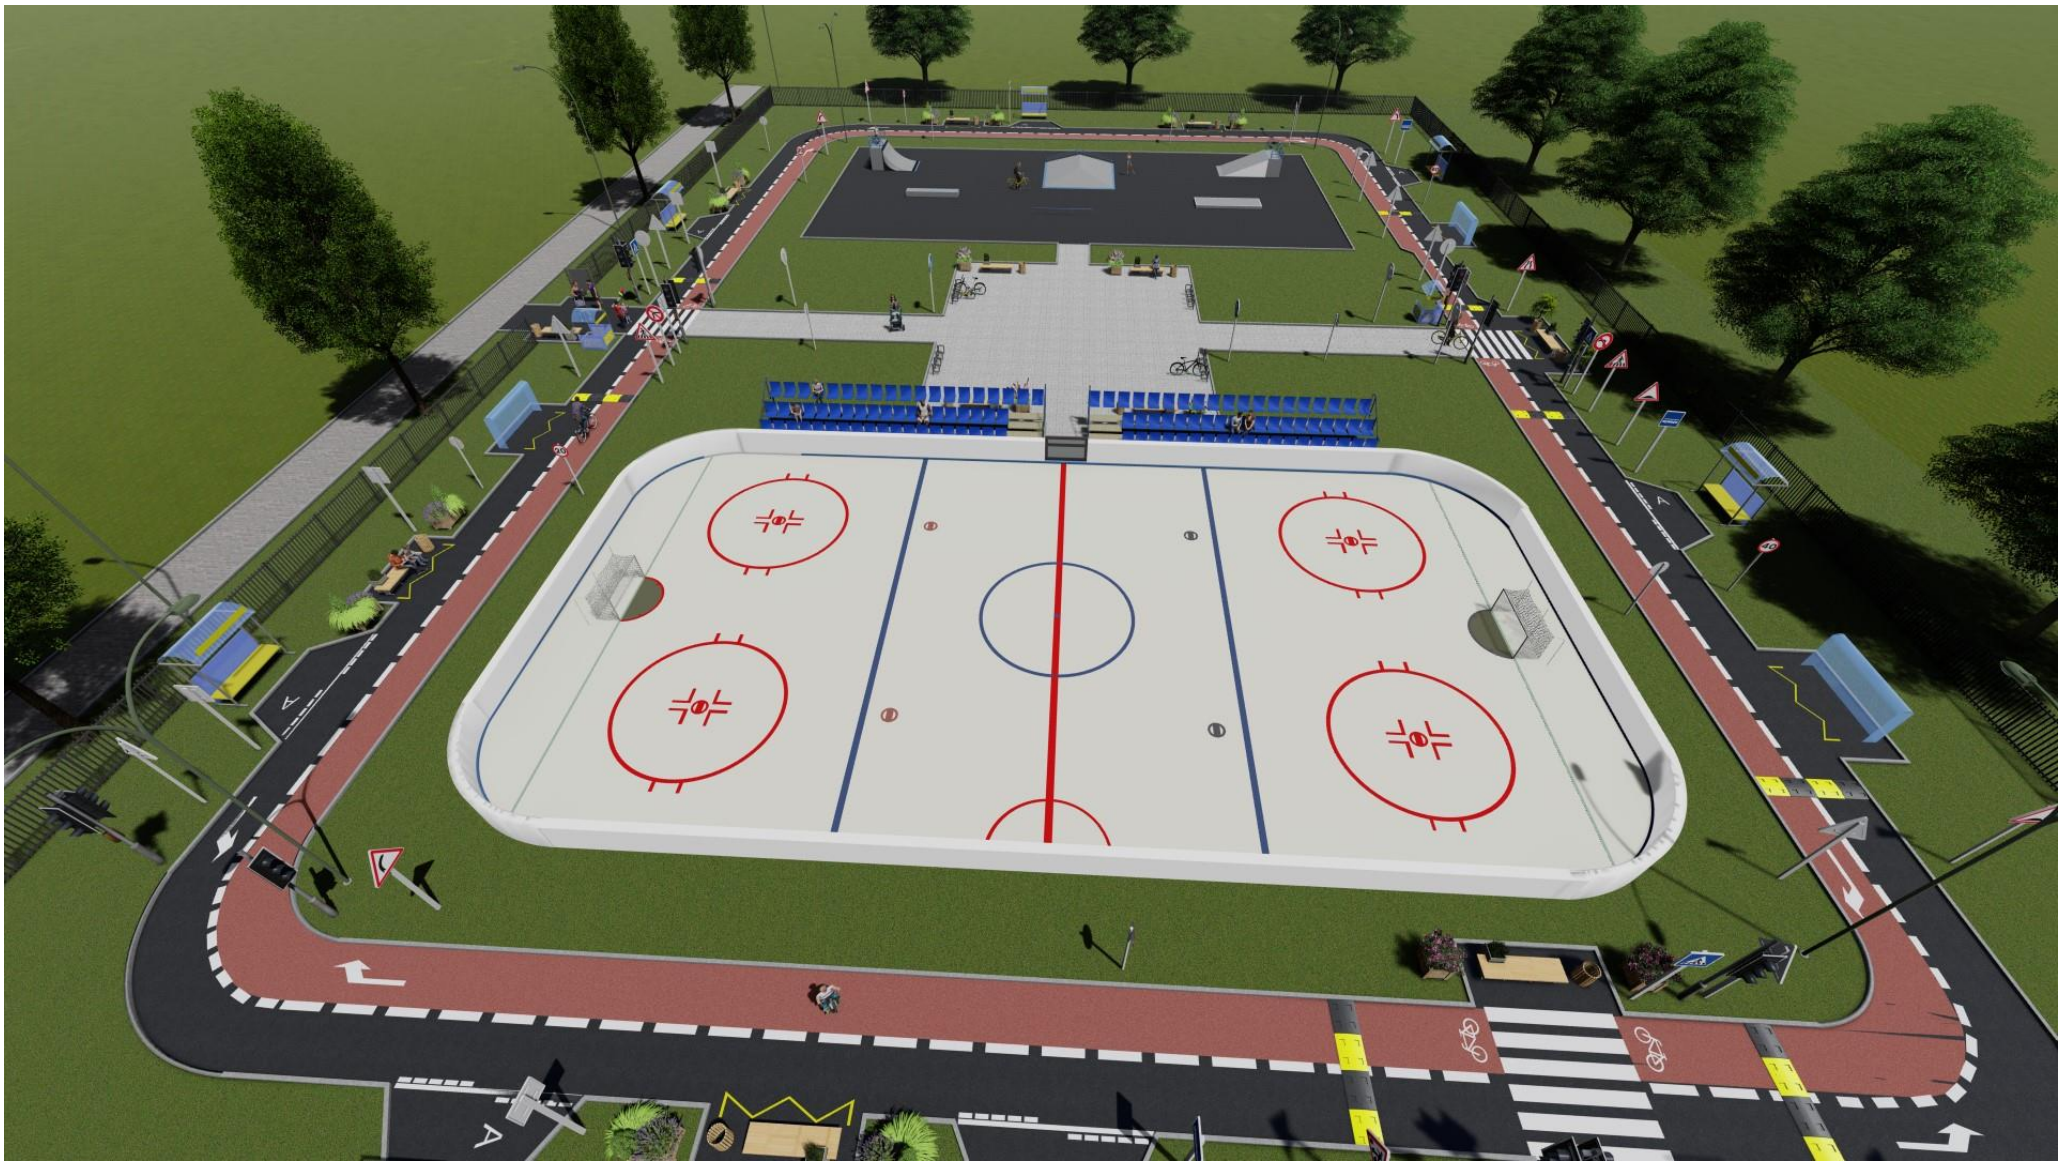



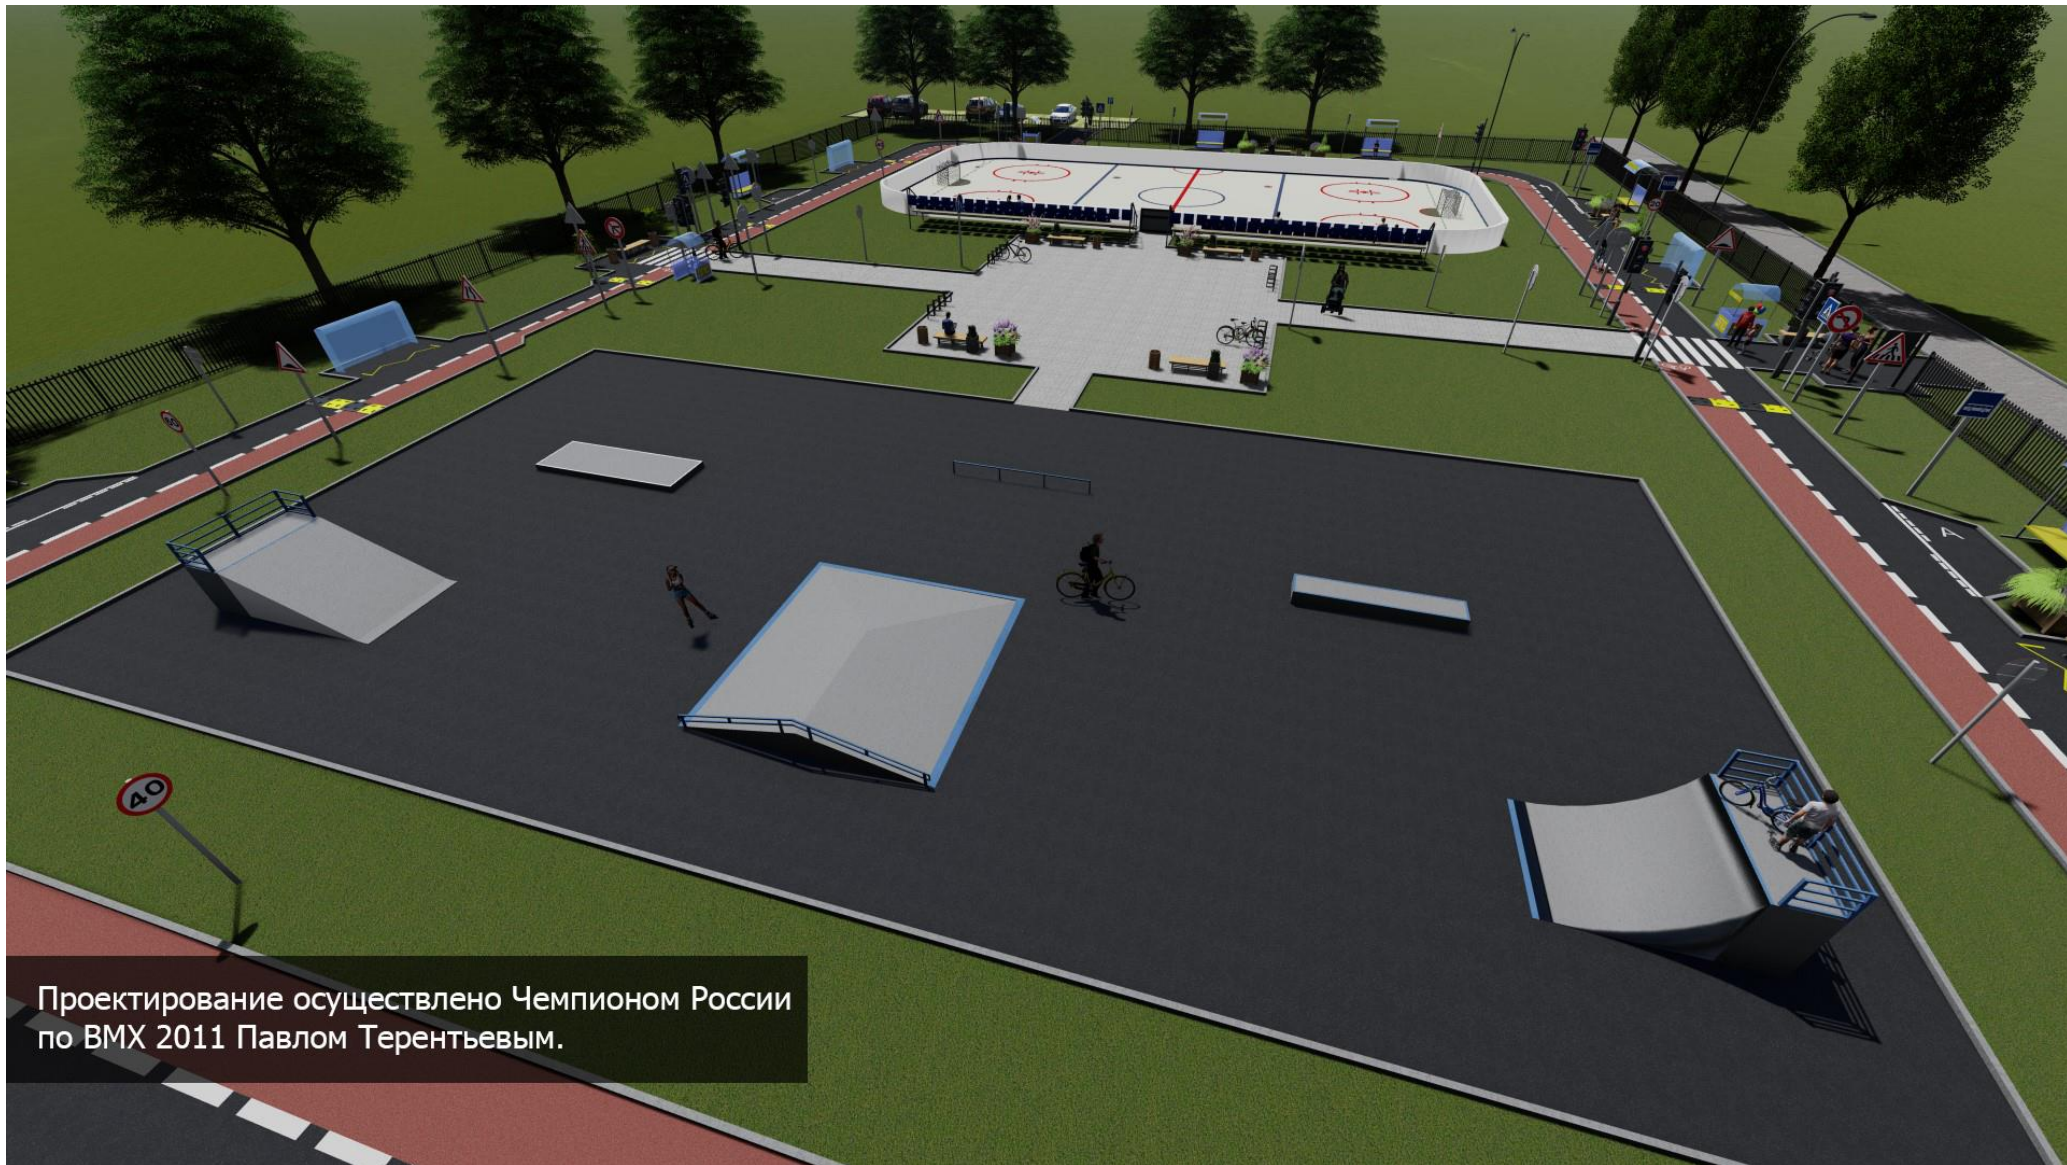



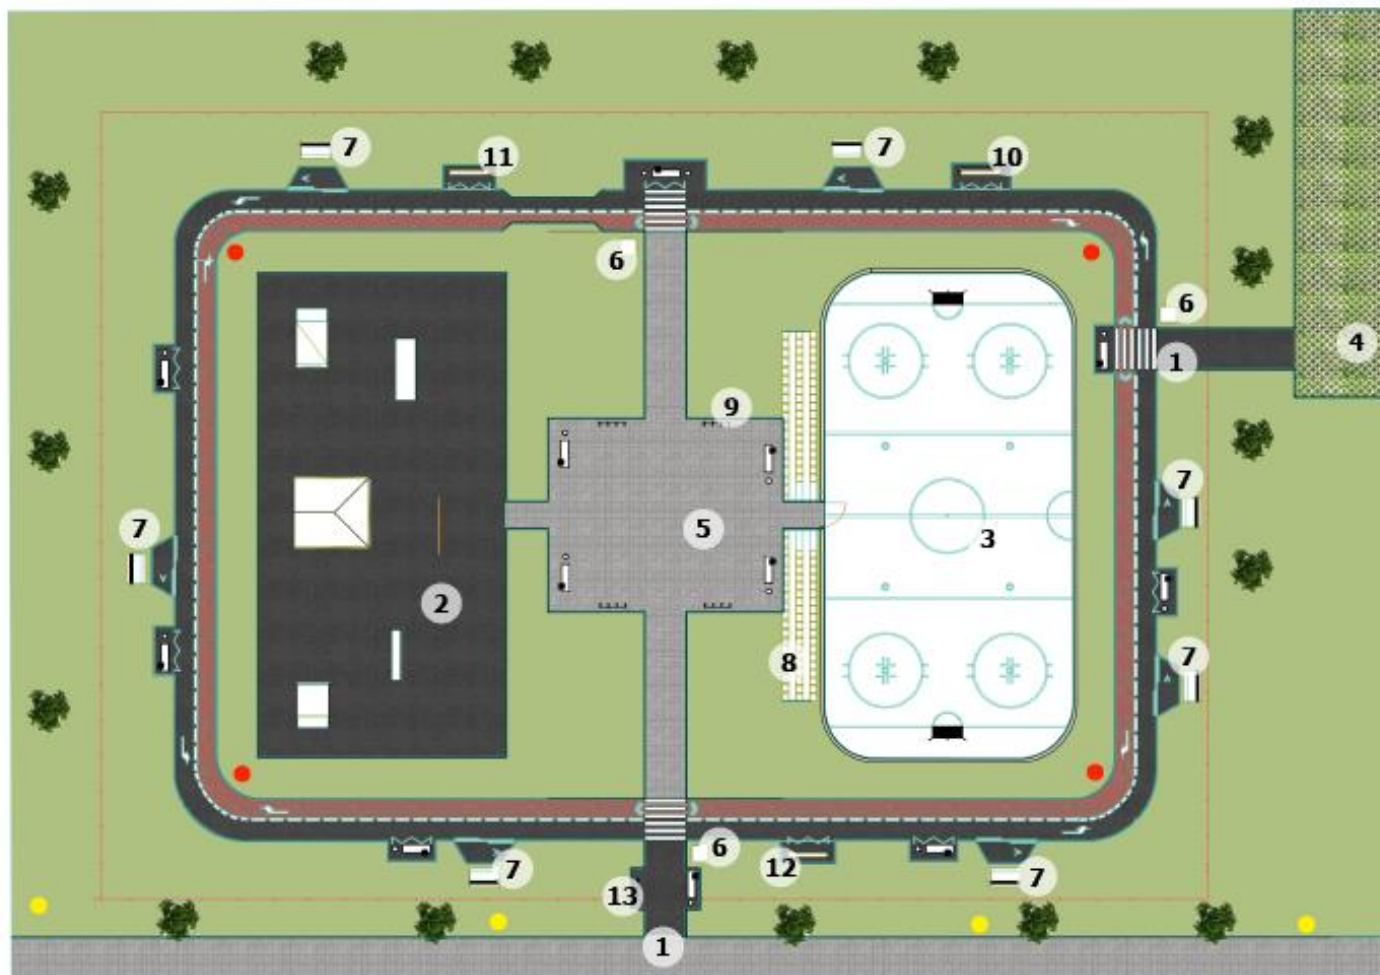


Проектирование осуществлено Чемпионом России по BMX 2011 Павлом Терентьевым.



Условные обозначения:

-  Деревья
-  Скамья, урна
-  Фонари уличные (однорожковые)
-  Фонари уличные (двухрожковые)
-  Ограждение

-  Газон
-  Тротуарная плитка
-  Цветной асфальт
-  Асфальт
-  Тротуарная плитка
-  Тротуарная плитка

Экспликация:

- |                       |                        |
|-----------------------|------------------------|
| 1. Вход               | 11. Школа              |
| 2. Скейт-площадка     | 12. Больница           |
| 3. Хоккейная площадка | 13. Информационный щит |
| 4. Парковка           |                        |
| 5. Место отдыха       |                        |
| 6. Пост ДПС           |                        |
| 7. Остановка          |                        |
| 8. Хоккейная трибуна  |                        |
| 9. Велостоянка        |                        |
| 10. Заправка          |                        |

Изм.	Колуч.	Лист	№Док.	Подп.	Дата				
							Стадия	Лист	Листов
						Схема			