

Утверждена постановлением администрации
Ульяновского городского поселения
Тосненского района Ленинградской области
от **30.09.2016** № **321**
(в ред. постановления от 24.05.2021 № 322)

Экспликация

1. Земельный участок для размещения НТО по адресу г.п. Ульяновка Привокзальная площадь у существующей часовни S=126 кв.м. КН 47.26.0301008.96
2. Земельный участок для размещения НТО по адресу г.п. Ульяновка пр. Советский, около д. 2 S=59 кв.м.
3. Земельный участок для размещения НТО по адресу г.п. Ульяновка, пр. Советский у д. 2 S=58 кв.м. КН 47.26.0301005.312.
4. Земельный участок для размещения НТО по адресу г.п. Ульяновка, пр. Советский, напротив д. 8а S=400 кв.м.
5. Земельный участок для размещения НТО по адресу г.п. Ульяновка, пр. Советский, напротив д. 13а S=570 кв.м.
6. Земельный участок для размещения нестационарной торговой сети по адресу г.п. Ульяновка, пр. Советский, рядом с д. 13а S=900 кв.м.
7. Земельный участок для размещения НТО по адресу г.п. Ульяновка, пр. Советский у д. 28а S=195 кв.м. КН 47.26.0301005.125

Условные обозначения






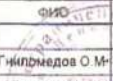

-  Границы земельных участков поставленные на кадастровый учет
-  Границы существующих земельных участков под размещение нестационарных торговых объектов
-  Границы проектируемых земельных участков под размещение нестационарных торговых объектов
-  Номер земельного участка под размещение нестационарных торговых объектов

Схема размещения нестационарных торговых объектов на территории Ульяновского городского поселения Тосненского района Ленинградской области				Стадия	Масса	Масштаб
Должность	ФИО	Подпись	Дата			1:2000
Директор	Гильмиев О.М.					
Нач. отдела	Гапеева С.В.					
Исполнитель	Герещенко С.А.					
Графическая часть.				Лист 1	Листов 9	ООО "Геонид"

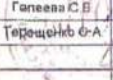

Утверждена постановлением администрации
Ульяновского городского поселения
Тосненского района Ленинградской области
от 30.09.2016 № 321

(в ред. постановления от 24.05.2021 № 322)

Экспликация

8. Земельный участок для размещения НТО по адресу
г.п. Ульяновка ул. Калинина у д. 78а S=55 кв. м.
КН 47.26.0301007-169
9. Земельный участок для размещения НТО по адресу
г.п. Ульяновка ул. Калинина около д. 78а S=1120 кв. м
10. Земельный участок для размещения НТО по адресу
г.п. Ульяновка, ул. Победы, напротив д. 39 S=300 кв.м
11. Земельный участок для размещения НТО по адресу
г.п. Ульяновка, ул. Калинина, напротив д. 74 S=200 кв.м

Условные обозначения






-  Границы земельных участков поставленные на кадастровый учет
-  Границы существующих земельных участков под размещение нестационарных торговых объектов
-  Границы проектируемых земельных участков под размещение нестационарных торговых объектов
-  Номер земельного участка под размещение нестационарных торговых объектов

Схема размещения нестационарных торговых объектов на территории Ульяновского городского поселения Тосненского района Ленинградской области				Стадия	Масса	Масштаб
Должность	ФИО	Подпись	Дата			1:2000
Директор	Гнилицкая С.И.					
Нач. отдела	Галиева С.В.					
Исполнитель	Тереженко О.А.			Лист 2	Листов 9	
Графическая часть.				ООО "Геонд"		

Утверждена постановлением администрации
Ульяновского городского поселения
Тосненского района Ленинградской области
от 30.09.2016 № 321

(в ред. постановления от 24.05.2021 № 322)



Экспликация:

13. Земельный участок для размещения НТО по адресу
г.п. Ульяновка на пересечении ул. Лесная и ул. Ульяновская
дорожка S=300 кв.м.

Условные обозначения







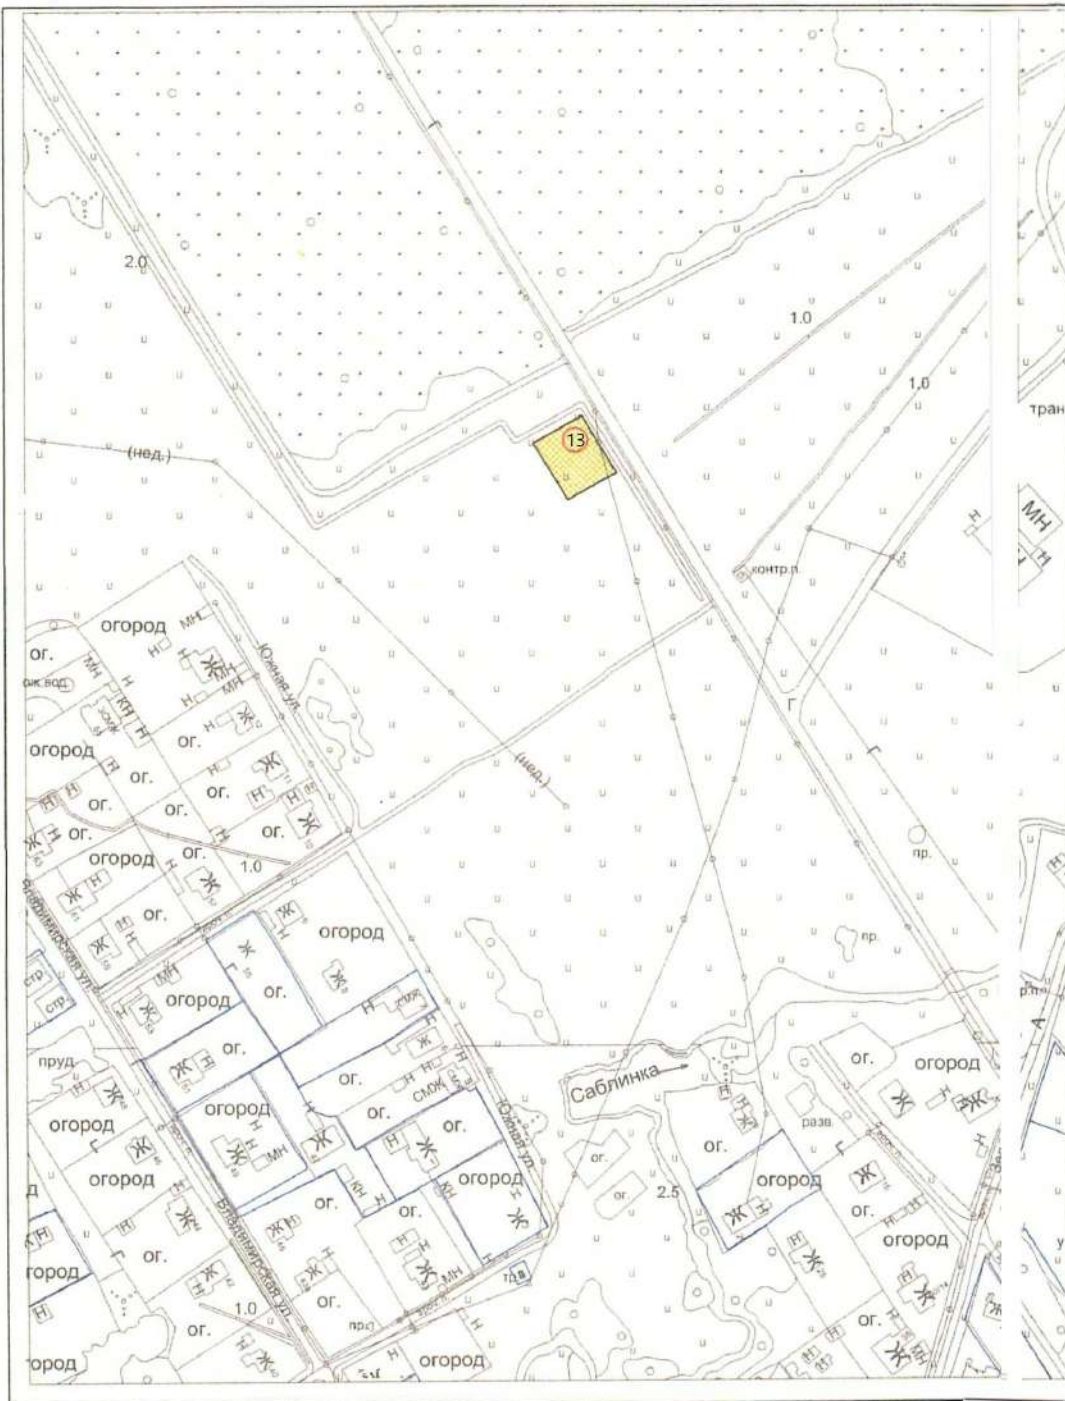
-  Границы земельных участков поставленные на кадастровый учет
-  Границы существующих земельных участков под размещение нестационарных торговых объектов
-  Границы проектируемых земельных участков под размещение нестационарных торговых объектов
-  Номер земельного участка под размещение нестационарных торговых объектов

Схема размещения нестационарных торговых объектов на территории Ульяновского городского поселения Тосненского района Ленинградской области				Стадия	Масса	Масштаб
Должность	ФИО	Подпись	Дата			1:2000
Директор	Гниломедов С.М.					
Нач. отдела	Галева С.В.					
Исполнитель	Терещенко С.А.			Лист 3	Листов 9	
Графическая часть.				ООО "Георид"		

Утверждена постановлением администрации
Ульяновского городского поселения
Тосненского района Ленинградской области
от 30.09.2016 № 321
(в ред. постановления от 24.05.2021 № 322)



Экспликация:

13. Земельный участок для размещения НТО по адресу
г.п. Ульяновка ул. Кладбищенская у д.1 S=600 кв.м

Условные обозначения



Границы земельных участков поставленные на кадастровый учет



Границы существующих земельных участков под размещение нестационарных торговых объектов




Границы проектируемых земельных участков под размещение нестационарных торговых объектов



Номер земельного участка под размещение нестационарных торговых объектов

Схема размещения нестационарных торговых объектов на территории Ульяновского городского поселения Тосненского района Ленинградской области				Стадия	Масса	Масштаб
Должность	Ф.И.С.	Подпись	Дата	Лист 4	Листов 9	1:2000
Директор	Гниломедов С.А.					
Нач. отдела	Галева С.В.					
Исполнитель	Терешина С.А.					
Графическая часть.				ООО "Геонд"		

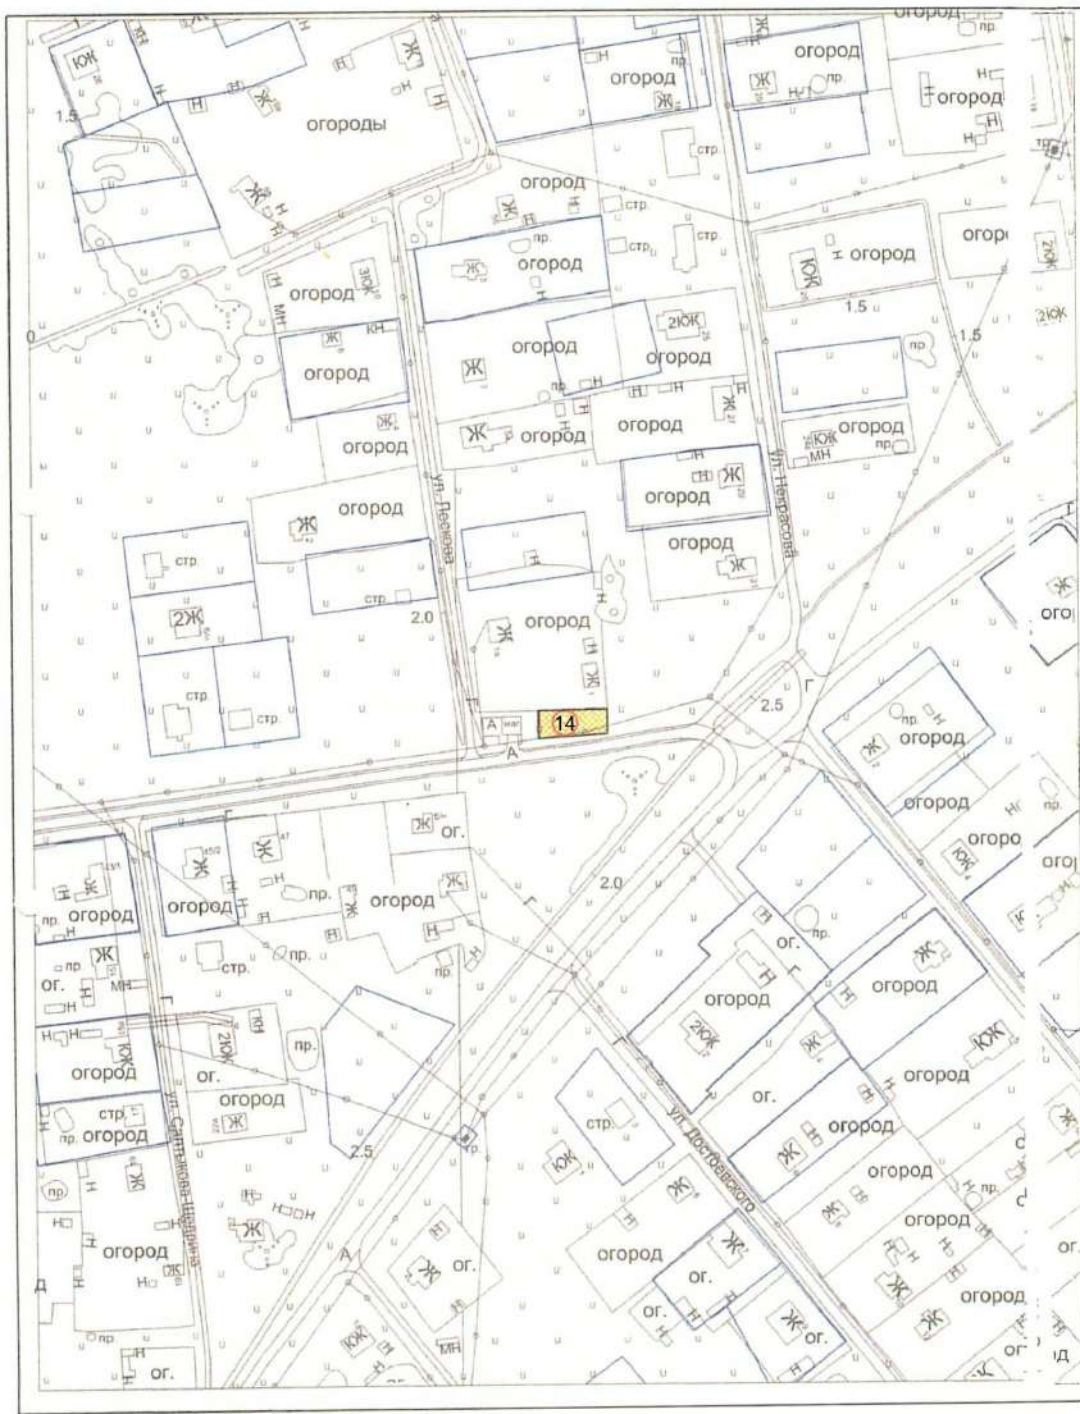

Утверждена постановлением администрации
 Ульяновского городского поселения
 Тосненского района Ленинградской области
 от 30.09.2016 № 321
 (в ред. постановления от 24.05.2021 № 322)

Экспликация

14. Земельный участок для размещения НТО по адресу
 г.п. Ульяновка ул. Л.Толстого д.42а S=290 кв м





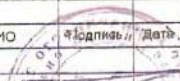
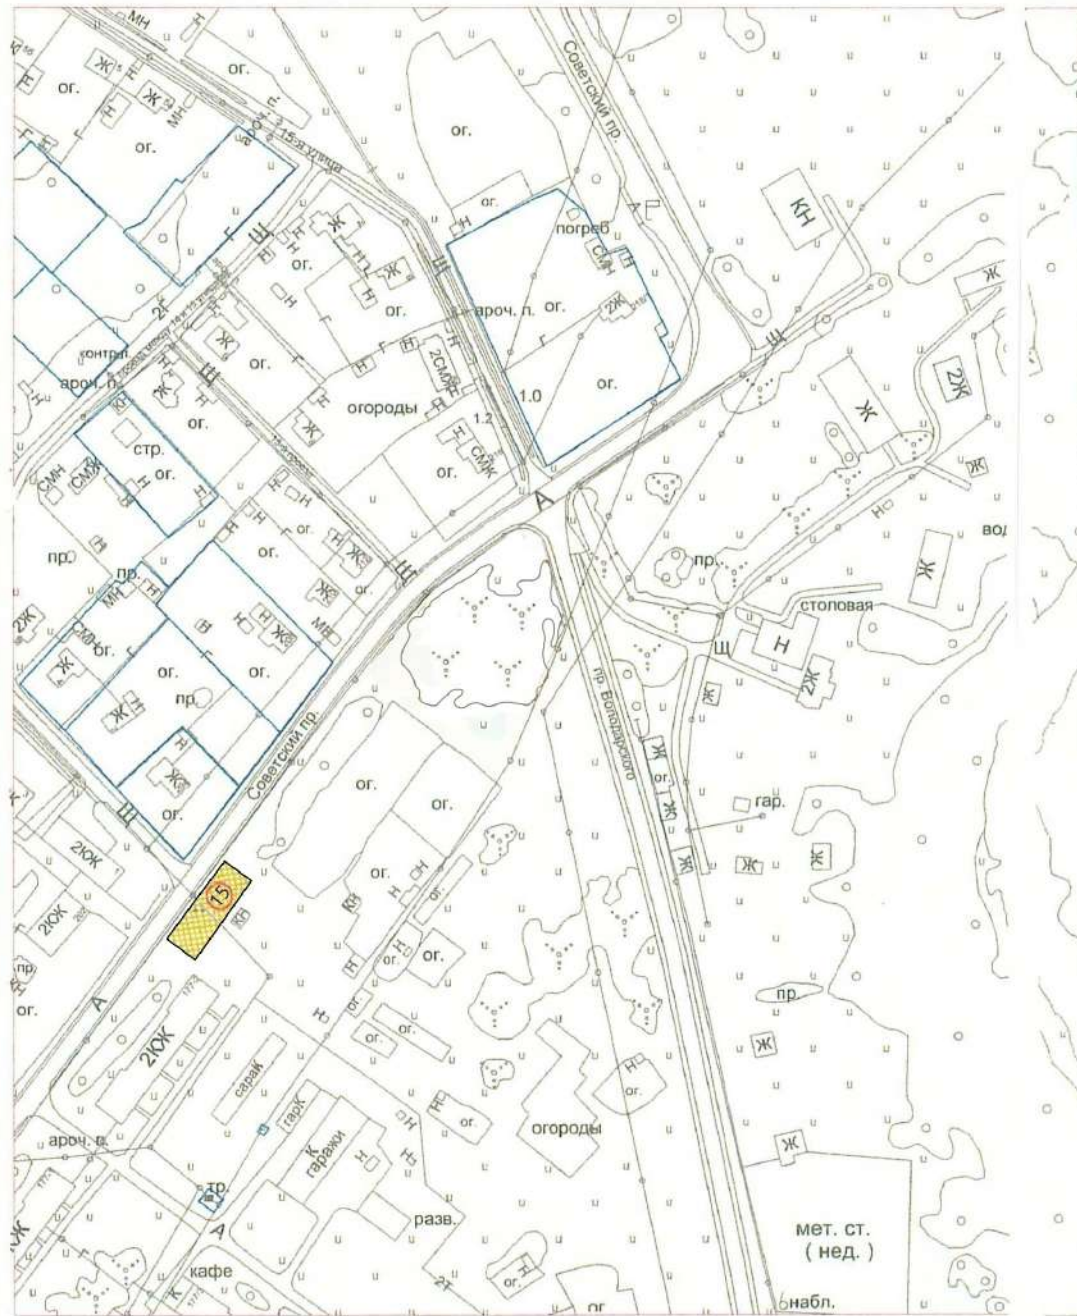
-  Границы земельных участков поставленные на кадастровый учет
-  Границы существующих земельных участков под размещение нестационарных торговых объектов
-  Границы проектируемых земельных участков под размещение нестационарных торговых объектов
-  14 - Номер земельного участка под размещение нестационарных торговых объектов

			Схема размещения нестационарных торговых объектов на территории Ульяновского городского поселения Тосненского района Ленинградской области		
Должность	ФИО	Подпись / Дата	Стадия	Масса	Масштаб
Директор	Гниломедов С.А.				1:2000
Нач.отдела	Галева Е.В.				
Исполнитель	Герещенко Ф.А.		Лист 5	Листов 9	
			Графическая часть.		ООО "Георид"

Утверждена постановлением администрации
Ульяновского городского поселения
Тосненского района Ленинградской области
от 30.09.2016 № 321
(в ред. постановления от 24.05.2021 № 322)

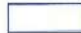


Экспликация

15. Земельный участок для размещения НТО по адресу
г.п. Ульяновка пр. Советский напротив д. 177/2 S=3600 кв.м.

- Границы земельных участков поставленные на кадастровый учет
- Границы существующих земельных участков под размещение нестационарных торговых объектов
- Границы проектируемых земельных участков под размещение нестационарных торговых объектов
- 15 Номер земельного участка под размещение нестационарных торговых объектов

Схема размещения нестационарных торговых объектов на территории Ульяновского городского поселения Тосненского района Ленинградской области			
Должность	ФИО	Подпись	Дата
Директор	Гнигмидов С.М.		
Нач. отдела	Галиева С.В.		
Исполнитель	Тереженко О.А.		
Адрес: Ленинградская обл. Тосненский р-он, г.п. Ульяновка.			
		Стадия	Масштаб
		Лист 6	Листов 9
Графическая часть.			ООО "Геоид"

Утверждена постановлением администрации
Ульяновского городского поселения
Тосненского района Ленинградской области
от 30.09.2016 № 321
(в ред. постановления от 24.05.2021 № 322)

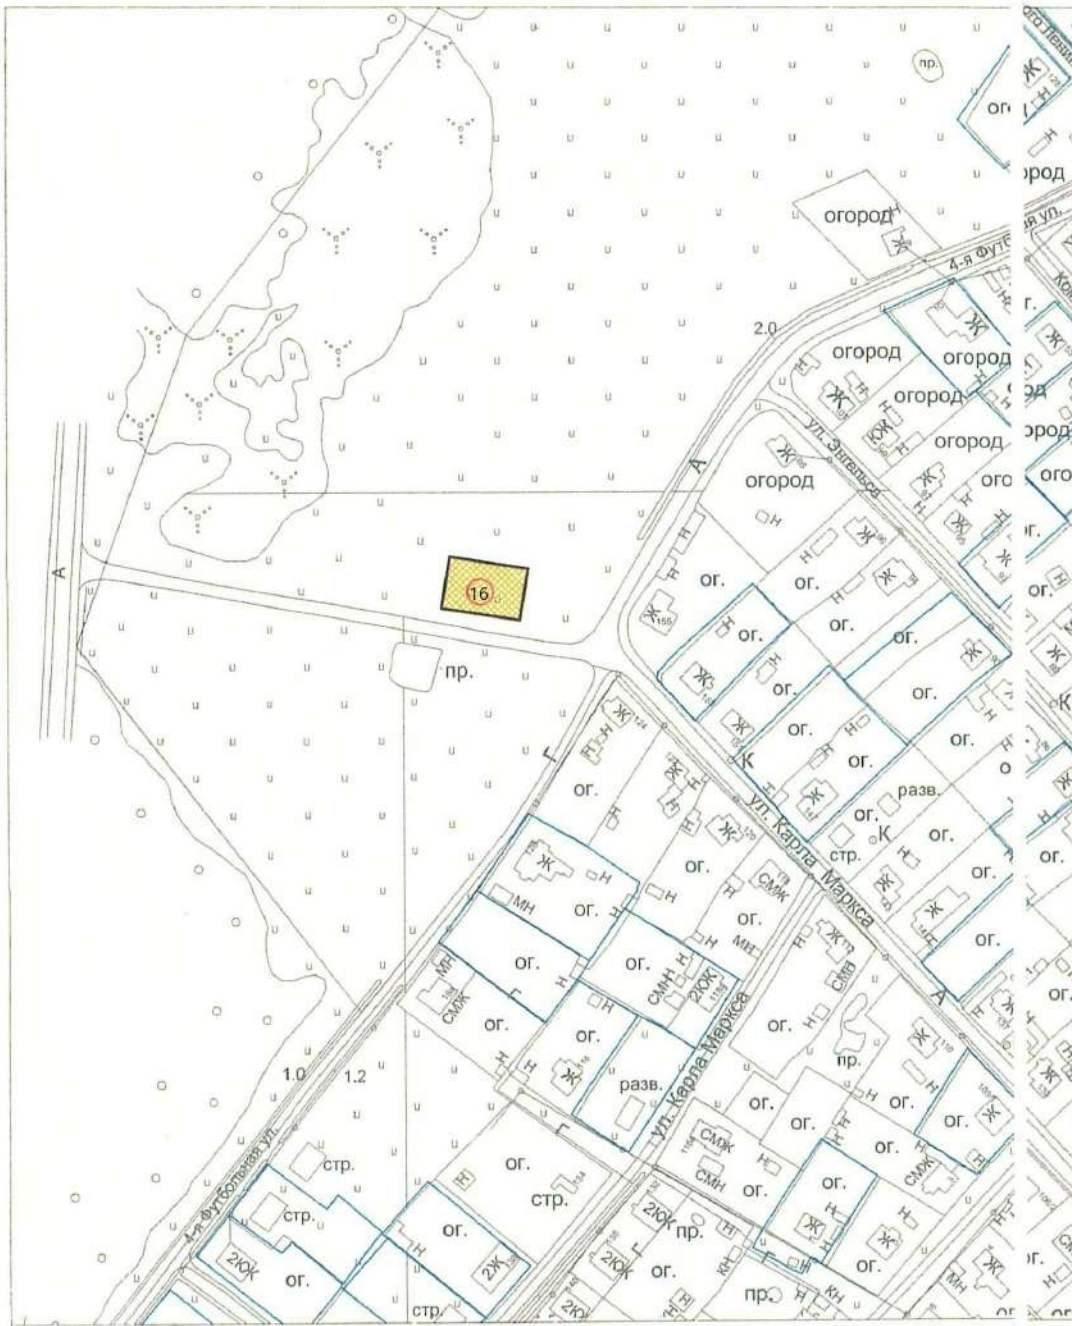

Экспликация:

16. Земельный участок для размещения НТО по адресу
г.п. Ульяновка, напротив д. 155 по ул. Карла Маркса S=600 кв.м.



Границы земельных участков поставленные на
кадастровый учет




Границы проектируемых земельных участков под
размещение нестационарных торговых объектов

16

Номер земельного участка под размещение
нестационарных торговых объектов

Схема размещения нестационарных торговых объектов на территории Ульяновского городского поселения Тосненского района Ленинградской области				Стадия	Масса	Масштаб
Должность	ФИО	Подпись	Дата	Адрес: Ленинградская обл. Тосненский р-он, г.п. Ульяновка напротив д. 155 по ул. Карла Маркса		1:2000
Директор	Евгений О.М.					
Нач. отдела	Григорьев С.В.					
Исполнитель	Трифаченко О.А.			Лист 7	Листов 9	
Графическая часть.				ООО "Геоид"		

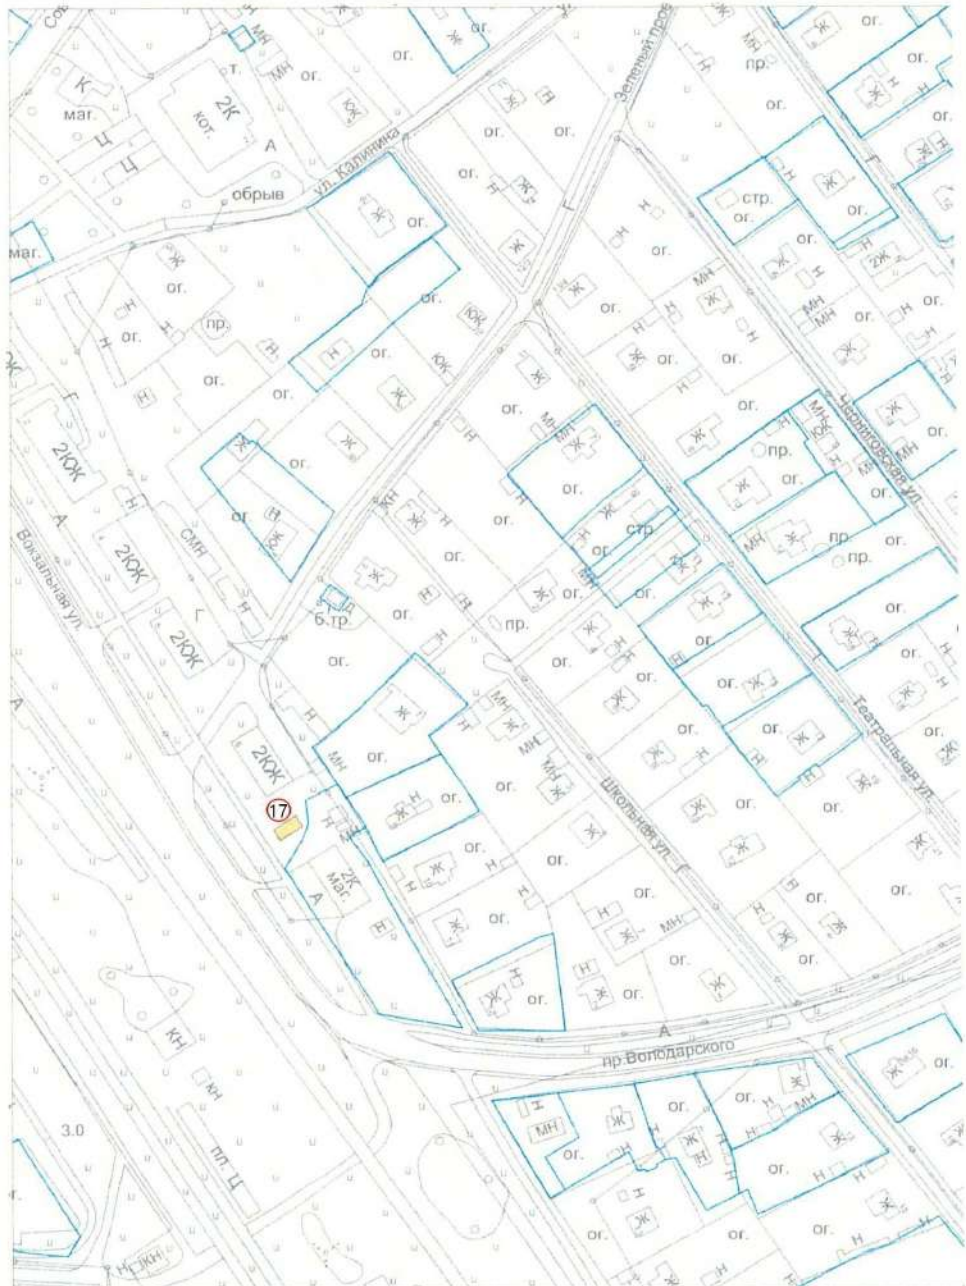

Утверждена постановлением администрации
 Ульяновского городского поселения
 Тосненского района Ленинградской области от
 от 30.09.2016 № 321
 (в ред. постановления от 24.05.2021 № 322)

Экспликация:

17. Земельный участок для размещения НТО по адресу
 г.п. Ульяновка ул. Вокзальная, у д. 9 S=60 кв.м.

- Границы земельных участков поставленные на кадастровый учет
- Границы существующих земельных участков под размещение нестационарных торговых объектов
- Границы проектируемых земельных участков под размещение нестационарных торговых объектов
- 17) Номер земельного участка под размещение нестационарных торговых объектов

Схема размещения нестационарных торговых объектов на территории Ульяновского городского поселения Тосненского района Ленинградской области				Стадия	Масса	Масштаб
Должность	ФИО	Подпись	Дата	Адрес: Ленинградская область, Тосненский район, г.п. Ульяновка.		
Директор	Гниломедов О. М.					
Нач. отдела	Галева С. В.					
Исполнитель	Терещенко О. А.					
Графическая часть				Лист 8	Листов 9	1:2000
				ООО "Геоид"		

Утверждена постановлением администрации
Ульяновского городского поселения
Тосненского района Ленинградской области от
от 30.09.2016 № 321
(в ред. постановления от 24.05.2021 № 322)



Экспликация:

20. Земельный участок для размещения НТО по адресу
г.п. Ульяновка ул. Ульяновская Дорожка, у д. 51, S=480 кв.м.





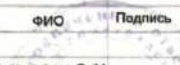
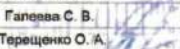

-  Границы земельных участков поставленные на кадастровый учет
-  Границы существующих земельных участков под размещение нестационарных торговых объектов
-  Границы проектируемых земельных участков под размещение нестационарных торговых объектов
-  Номер земельного участка под размещение нестационарных торговых объектов

Схема размещения нестационарных торговых объектов на территории Ульяновского городского поселения Тосненского района Ленинградской области				Стадия	Масса	Масштаб
Должность	ФИО	Подпись	Дата	Адрес: Ленинградская область, Тосненский район, г.п. Ульяновка.		
Директор	Гниломедов О. М.					
Нач. отдела	Галева С. В.					
Исполнитель	Торещенко О. А.					
Графическая часть				Лист 9	Листов 9	
				ООО "Геоид"		