


Схема границ сервитута на кадастровом плане территории 47:26:0301003

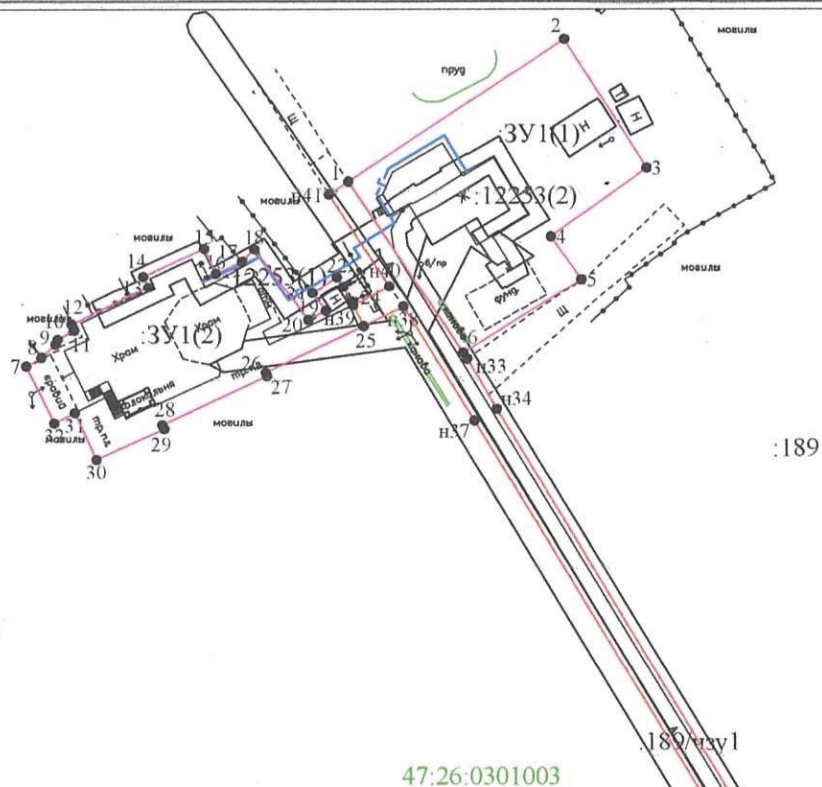

47:26:0301003

Условный номер части		:189 чзу1	
Площадь части		673 м ²	
Обозначение характерных точек границы	Координаты, м		
	X	Y	
1	2	3	
н41	404244,48	2239540,54	
1	404246,29	2239543,25	
6	404222,10	2239559,27	
н33	404221,27	2239559,82	
н34	404214,23	2239563,92	
н35	404079,14	2239644,89	
н36	404077,56	2239642,20	
н37	404212,63	2239560,80	
н38	404228,58	2239550,92	
25	404225,83	2239545,37	
н39	404228,76	2239543,92	
н40	404231,50	2239548,97	
н41	404244,48	2239540,54	

Условные обозначения:

- 1 - характерная точка границы, сведения о которой позволяют однозначно определить её на местности
- (red line) - вновь образованная часть границы, сведения о которой достаточны для определения её местоположения
- (pink line) - граница образуемого земельного участка, для которого обеспечивается доступ через :189/чзу1
- (green line) - граница кадастрового деления
- :189/чзу1 - обозначение образуемой части земельного участка

Масштаб 1:1000
Система координат МСК-47 зона 2